

**Agenzia del Territorio  
CATASTO FABBRICATI  
Ufficio Provinciale di  
Milano**

Dichiarazione protocollo n. MI0716669 del 27/10/2005

Planimetria di u.i.u. in Comune di Limbiate

Via Tolstoj

civ. 85

Identificativi Catastali:

Sezione:  
Foglio: 37  
Particella: 156  
Subalterno: 704


Compilata da:  
Ingenito Aniello  
Iscritto all'albo:  
Geometri

Prov. Milano

N. 9268


Scheda n. 1

Scala 1:200

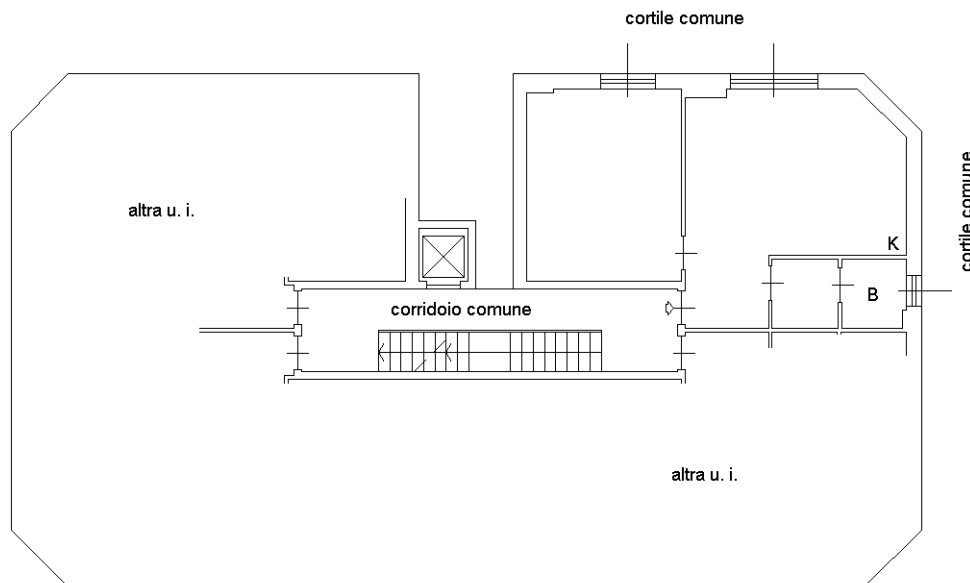


**PIANO SEMINTERRATO**

h. 3.00m.

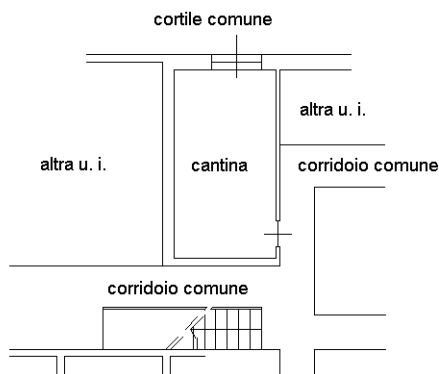

**PIANO INTERRATO**

h. 2,60m.

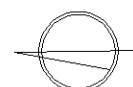

Ultima planimetria in atti