


Agenzia delle Entrate
CATASTO FABBRICATI
Ufficio Provinciale di
Milano

ELABORATO PLANIMETRICO	
Compilato da: Bozza Roberto	
Iscritto all'albo: Geometri	
Prov. Napoli	N. 4434

Comune di Magenta	Protocollo n. MI0087487 del 26/02/2016
Sezione: Foglio: 10 Particella: 144	Tipo Mappale n. del
Dimostrazione grafica dei subalterni	Scala 1 : 500

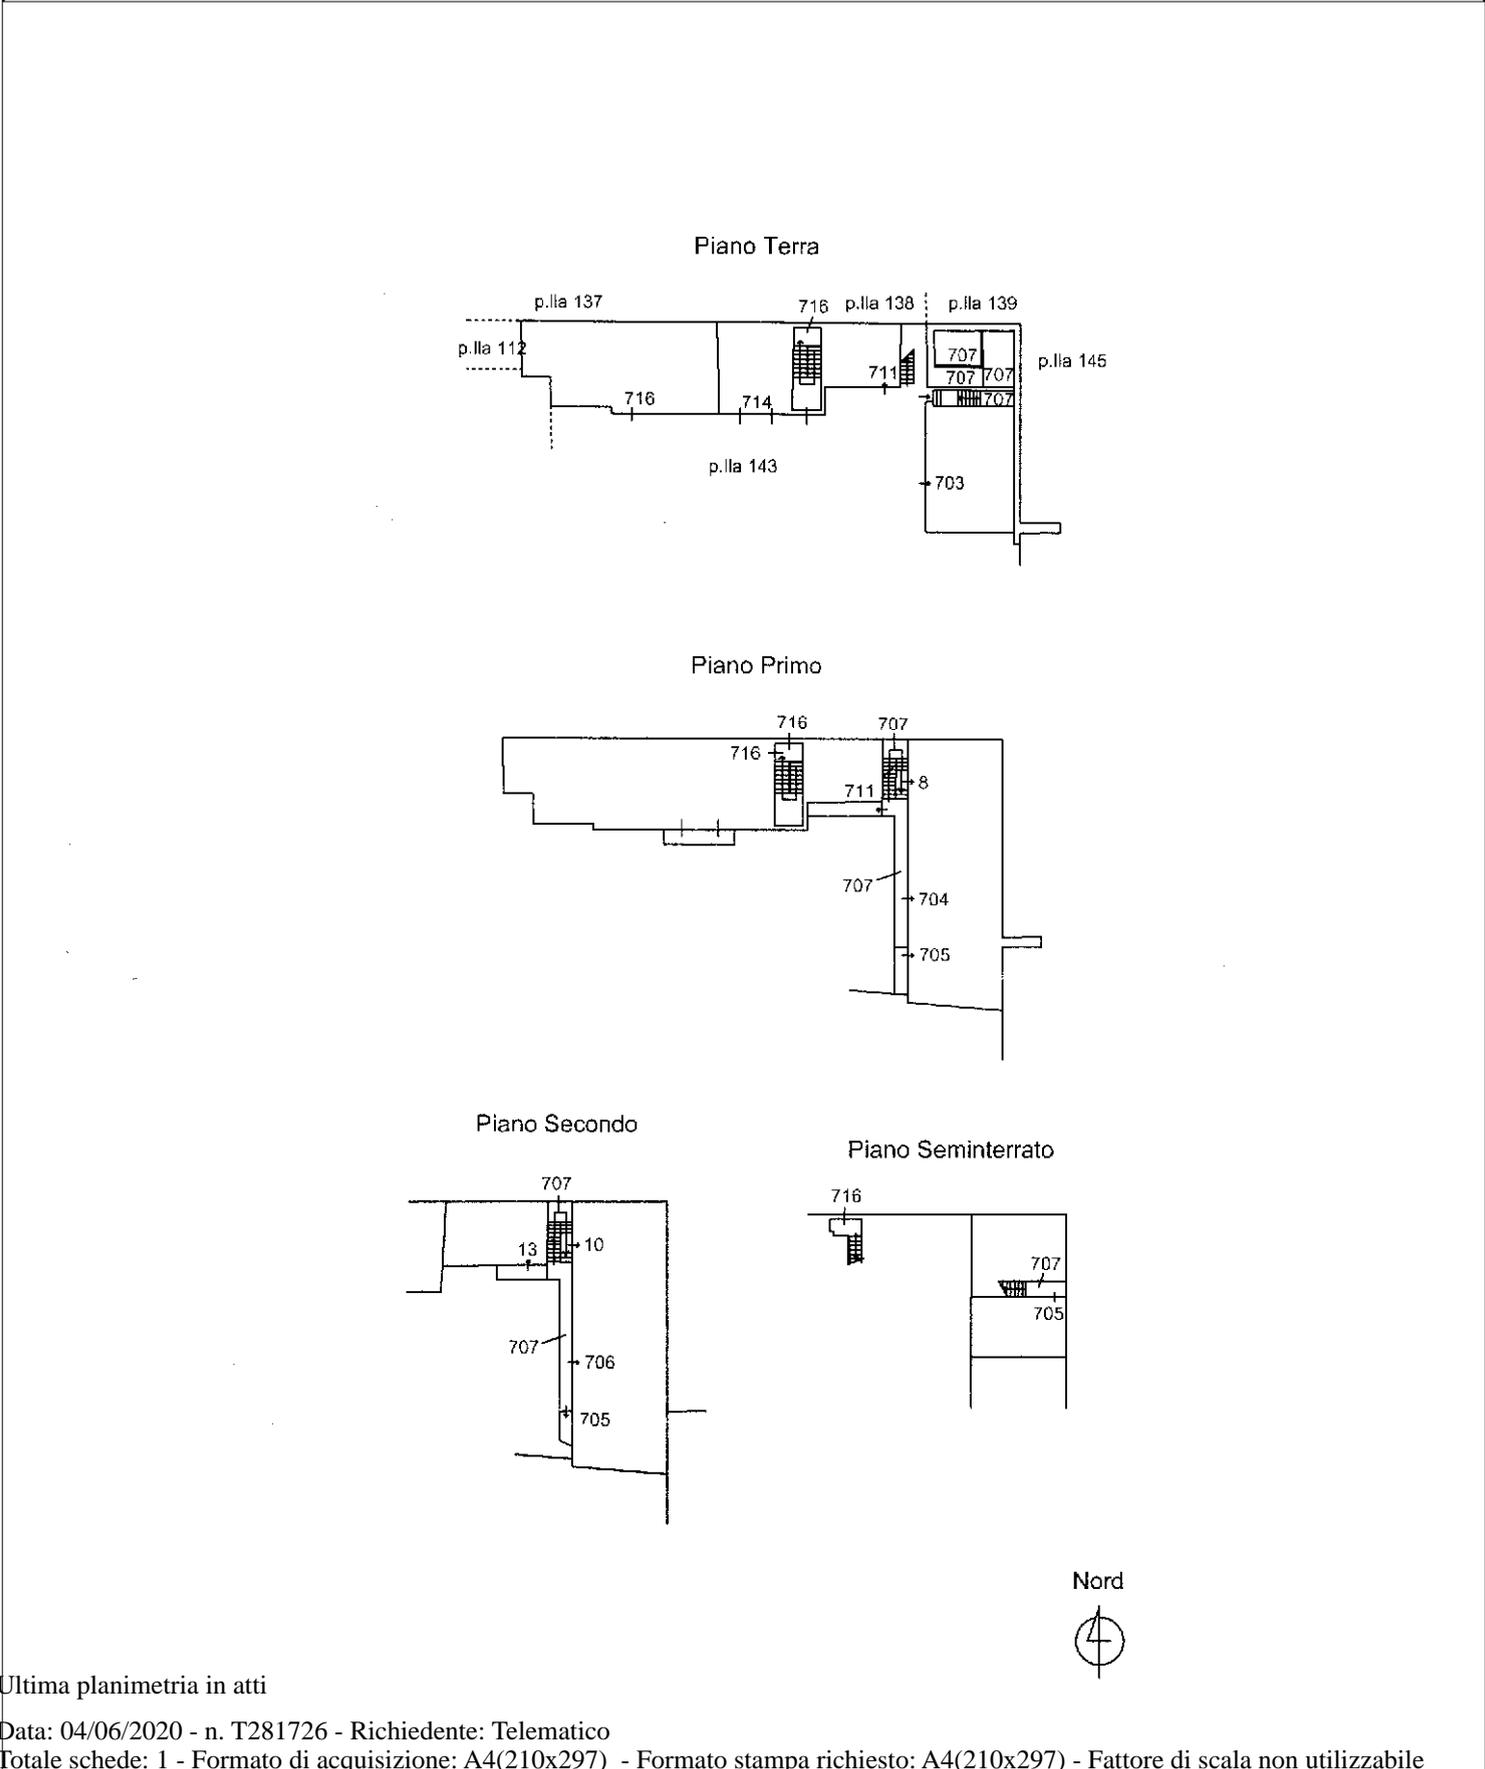

Ultima planimetria in atti

Catasto dei Fabbricati - Situazione al 04/06/2020 - Comune di MAGENTA (E801) - < Foglio: 10 - Particella: 144 - Elaborato planimetrico >