


MINISTERO DELLE FINANZE * Scala originale non disponibile *
 DIREZIONE GENERALE DEL CATASTO E DEI SERVIZI TECNICI ERARIALI
NUOVO CATASTO EDILIZIO URBANO Lire
300

1 dell'immobile situato nel Comune di **LISCATE** Via **TORINO** n.
BRATO E PAPETTI S.n.c. con sede in **MILANO**
 la dichiarazione presentata all'Ufficio Tecnico Erariale di **MILANO**

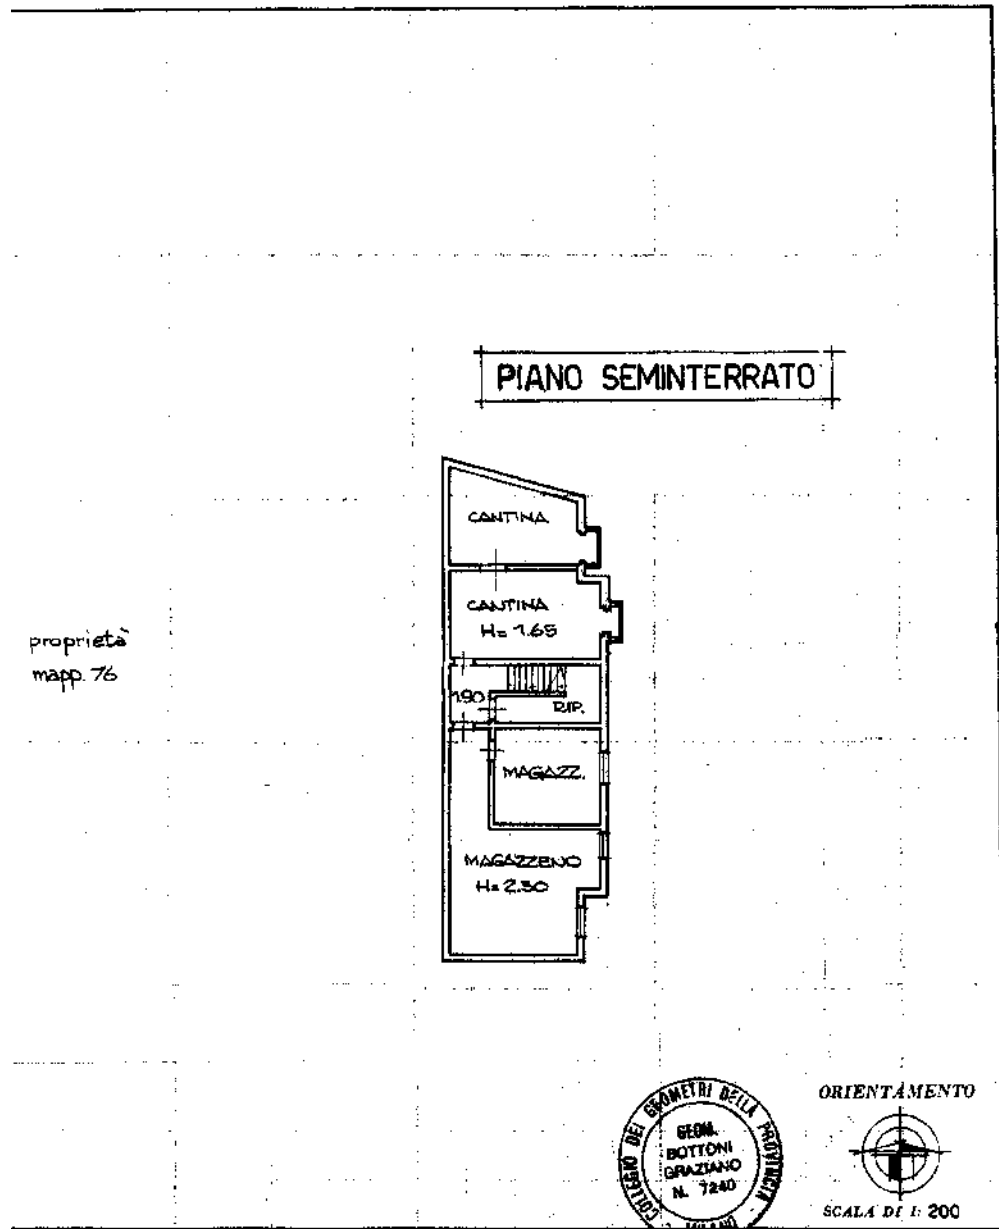

SPAZIO RISERVATO PER LE ANNOTAZIONI D'UFFICIO

07 MAG. 1990
136271

PARTITA	89
FOGLIO	1
MAPPALE	158-75
SUBALTERNO	-
NUOVO SUB.	1


FORZ. Δ

Compilata dal **GEOMETRA**
(Titolare, autore e signatario del disegno)
GRAZIANO BOTTONI
 Iscritto all'Albo dei **GEOMETRI**
 della Provincia di **MILANO** al n. **7240**
 DATA **20-04-1990**
 Firma: *Graziano Bottoni*

Ultima planimetria in atti



* Scala originale non disponibile. *

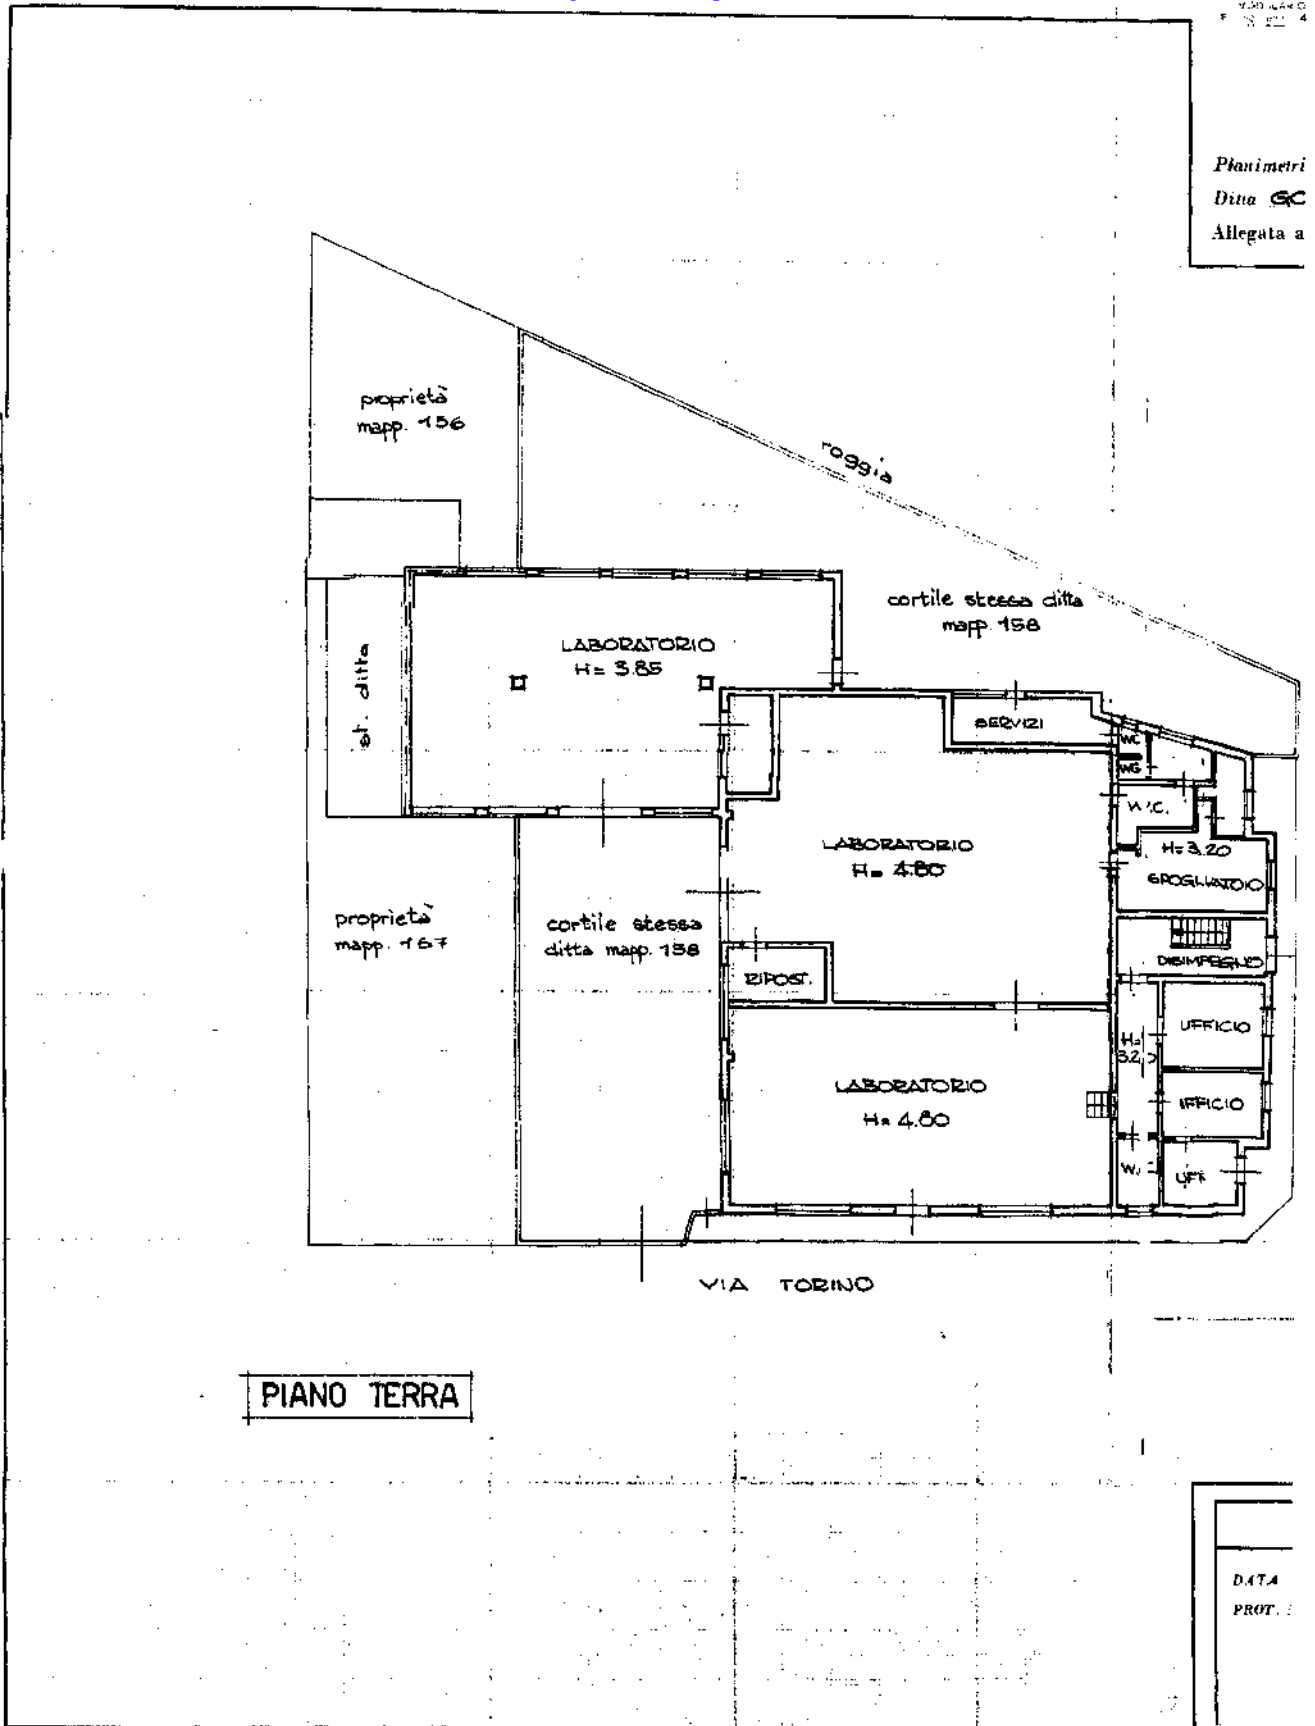

PIANO TERRA

Ultima planimetria in atti

