

Dichiarazione protocollo n. 000665599 del 31/07/2003

**Agenzia del Territorio
CATASTO FABBRICATI
Ufficio Provinciale di
Milano**

Planimetria di u.i.u. in Comune di Trezzano Sul Naviglio

Via Cavour

civ. SC

Identificativi Catastali:

Sezione:

Foglio: 7

Particella: 740

Subalterno: 154

Compilata da:
Sinnato Claudio

Iscritto all'albo:
Geometri

Prov. Milano


N. 8578

Scheda n. 1

Scala 1:200

PIANO TERRA

Mapp. 740

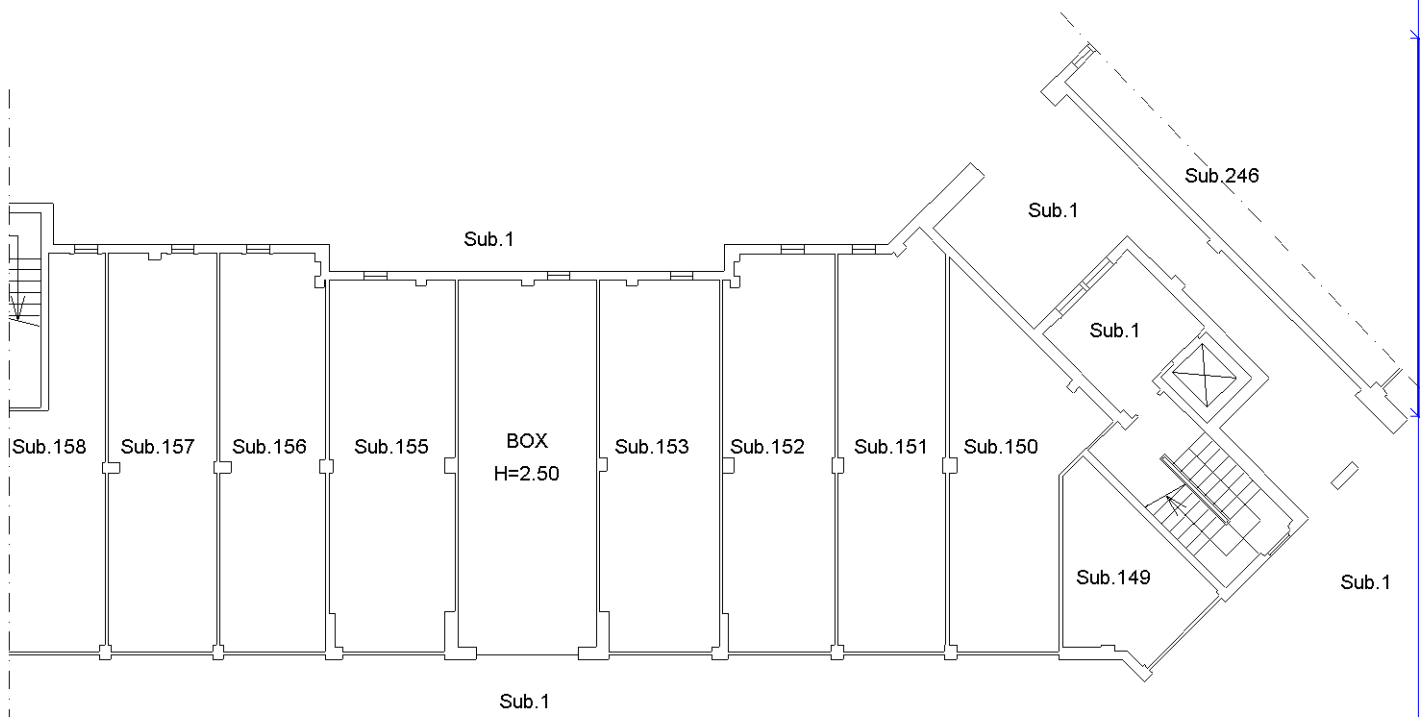

Il tecnico

(timbro e firma)

Ultima planimetria in atti