

**Agenzia del Territorio
CATASTO FABBRICATI
Ufficio Provinciale di
Milano**

Dichiarazione protocollo n. 000665599 del 31/07/2003

Planimetria di u.i.u. in Comune di Trezzano Sul Naviglio

Via Cavour

civ. SC

Identificativi Catastali:

Sezione:

Foglio: 7

Particella: 740

Subalterno: 14

Compilata da:
Sinnato Claudio

Iscritto all'albo:
Geometri


Prov. Milano

N. 8578

Scheda n. 1


Scala 1:200

PIANO TERZO

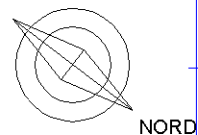

Mapp.740

Mapp.740

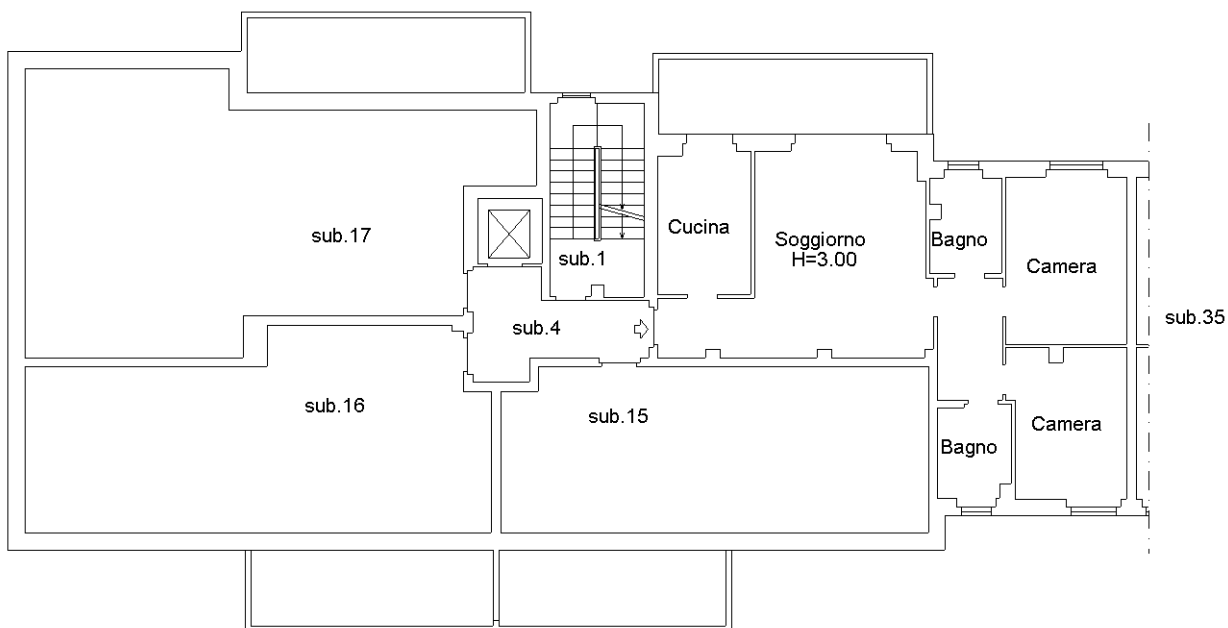

Mapp.740

Il tecnico

(timbro e firma)

Ultima planimetria in atti