

Dichiarazione protocollo n. 000665599 del 31/07/2003

**Agenzia del Territorio
CATASTO FABBRICATI
Ufficio Provinciale di
Milano**

Planimetria di u.i.u. in Comune di Trezzano Sul Naviglio

Via Cavour

civ. SC

Identificativi Catastali:

Sezione:

Foglio: 7

Particella: 740

Subalterno: 266

Compilata da:
Sinnato Claudio

Iscritto all'albo:
Geometri

Prov. Milano

N. 8578


Scheda n. 1

Scala 1:200


PIANO TERRA

Mapp. 740

Mapp. 16

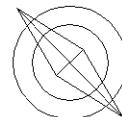

NORD

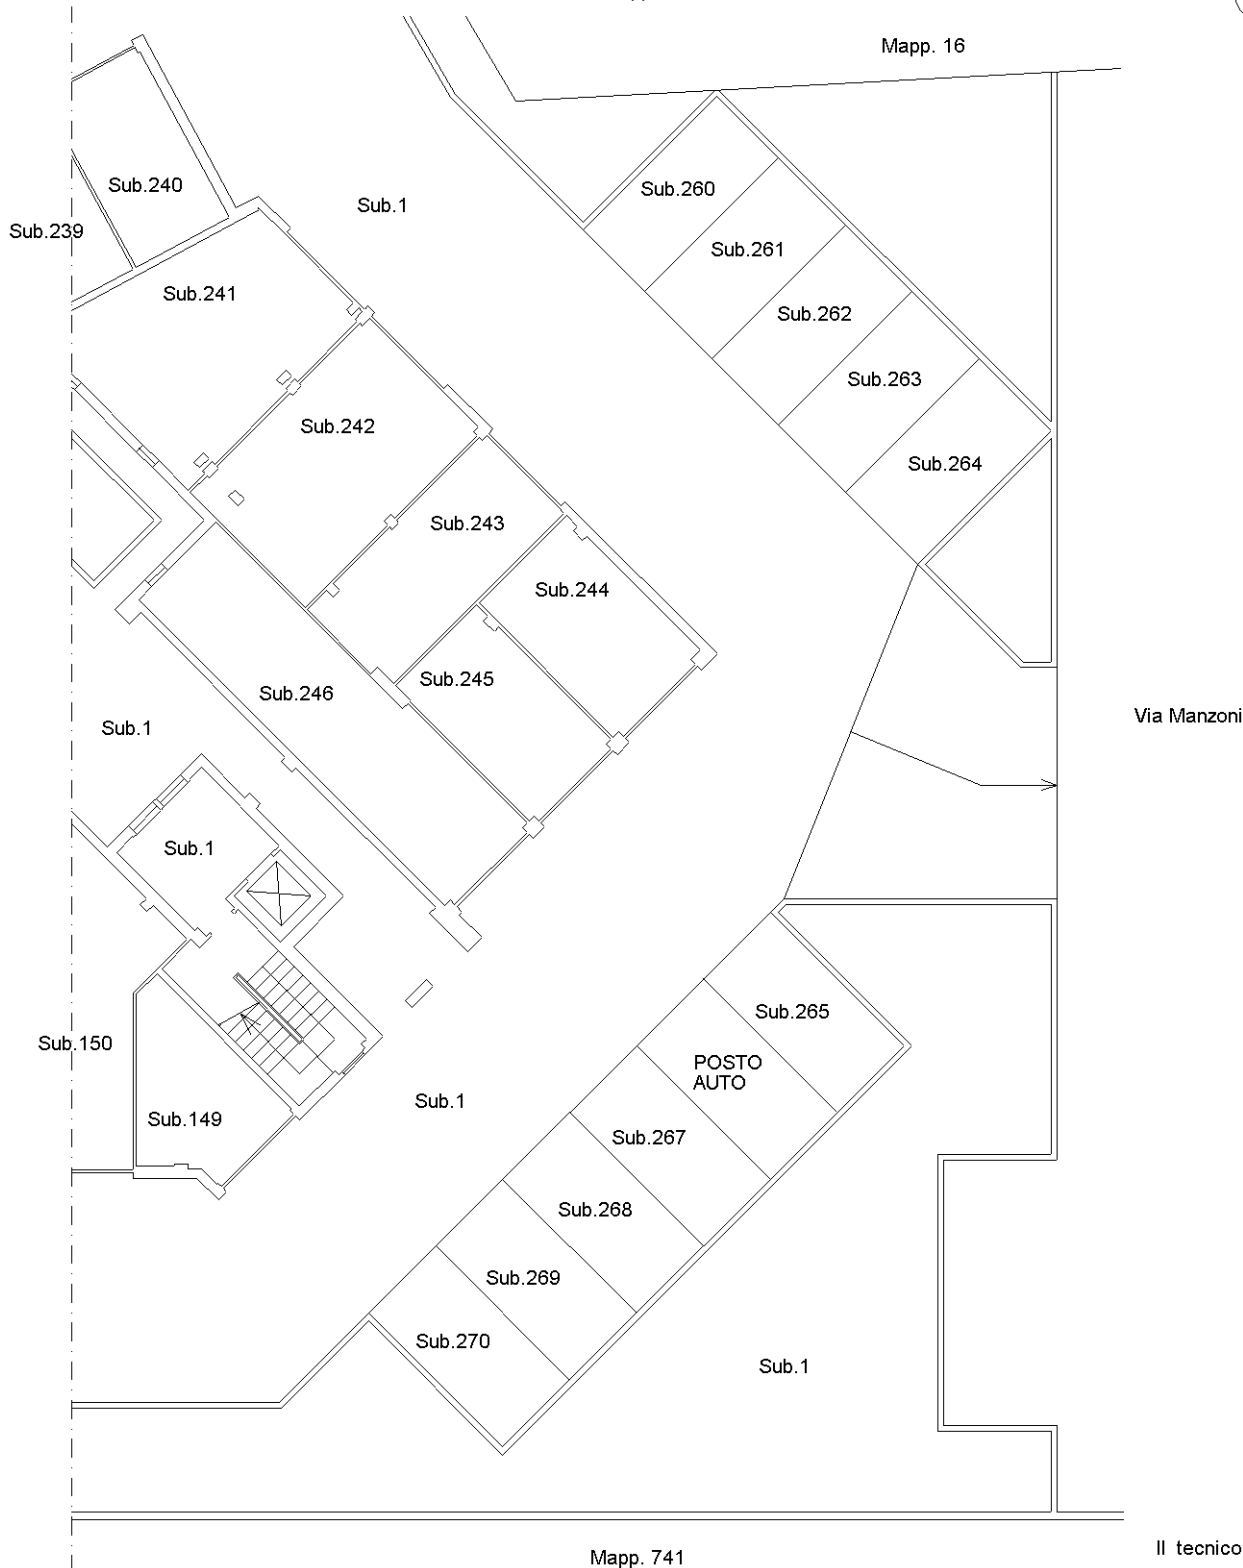

Via Manzoni

Mapp. 741

Il tecnico

Ultima planimetria in atti

(timbro e firma)

Catasto dei Fabbricati - Situazione al 07/11/2019 - Comune di TREZZANO SUL NAVIGLIO (L409) - < Foglio: 7 - Particella: 740 - Subalterno: 266 >
VIALE CAVOUR CAMILLO n. SC piano: T;