

**Agenzia del Territorio
CATASTO FABBRICATI
Ufficio Provinciale di
Lodi**

Dichiarazione protocollo n. LO0022514 del 01/04/2008

Planimetria di u.i.u. in Comune di Casalpuusterlengo

Via Liberta'

civ. SC


Identificativi Catastali:

Sezione:
Foglio: 24
Particella: 319
Subalterno: 714


Compilata da:
Ferdani Giovanni
Iscritto all'albo:
Geometri

Prov. Lodi N. 318

Scheda n. 1 Scala 1:200

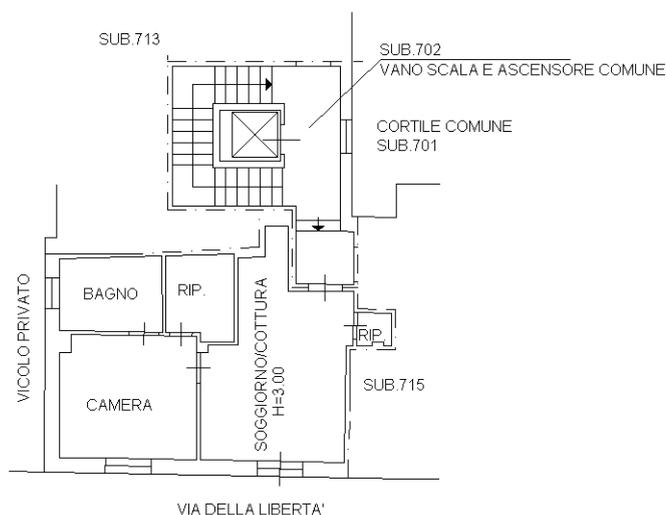

PIANO PRIMO

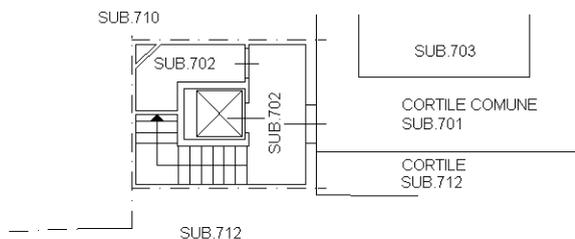

PIANO TERRA

Catasto dei Fabbricati - Situazione al 09/11/2019 - Comune di CASALPUSTERLENGO (B910) - < Foglio: 24 - Particella: 319 - Subalterno: 714 >
VIA LIBERTA' n. SC, VIA PUSTERLA n. SC piano: 1;

Ultima planimetria in atti