

**Agenzia del Territorio
CATASTO FABBRICATI
Ufficio Provinciale di
Lodi**

Dichiarazione protocollo n. LO0022514 del 01/04/2008

Planimetria di u.i.u. in Comune di Casalpusterlengo

Via Liberta'

civ. SC

Identificativi Catastali:

Sezione:

Foglio: 24

Particella: 319

Subalterno: 717

Compilata da:

Ferdani Giovanni

Iscritto all'albo:


Geometri

Prov. Lodi


N. 318

Scheda n. 1

Scala 1:200

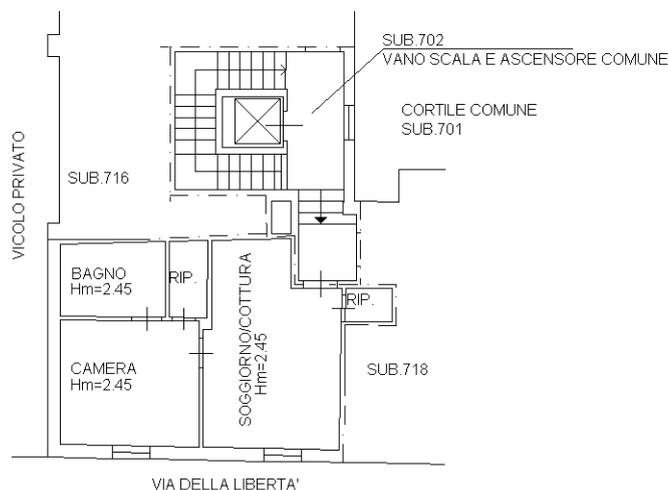

PIANO SECONDO

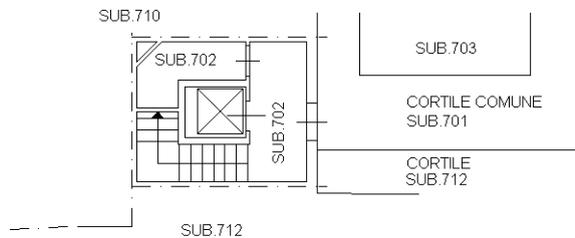

PIANO TERRA

Catasto dei Fabbricati - Situazione al 09/11/2019 - Comune di CASALPUSTERLENGO (B910) - < Foglio: 24 - Particella: 319 - Subalterno: 717 >
VIA LIBERTA' n. SC, VIA PUSTERLA n. SC piano: 2;

Ultima planimetria in atti