

**Agenzia del Territorio
CATASTO FABBRICATI
Ufficio Provinciale di
Milano**

Dichiarazione protocollo n. MI0853212 del 02/11/2010

Planimetria di u.i.u. in Comune di Rho

Via Magenta

civ. 77

Identificativi Catastali:

Sezione:
Foglio: 31
Particella: 25
Subalterno: 706

Compilata da:
Capponi Giorgio

Iscritto all'albo:
Geometri


Prov. Milano

N. 3146

Scheda n. 1

Scala 1:200

PIANO SECONDO - H 2,95

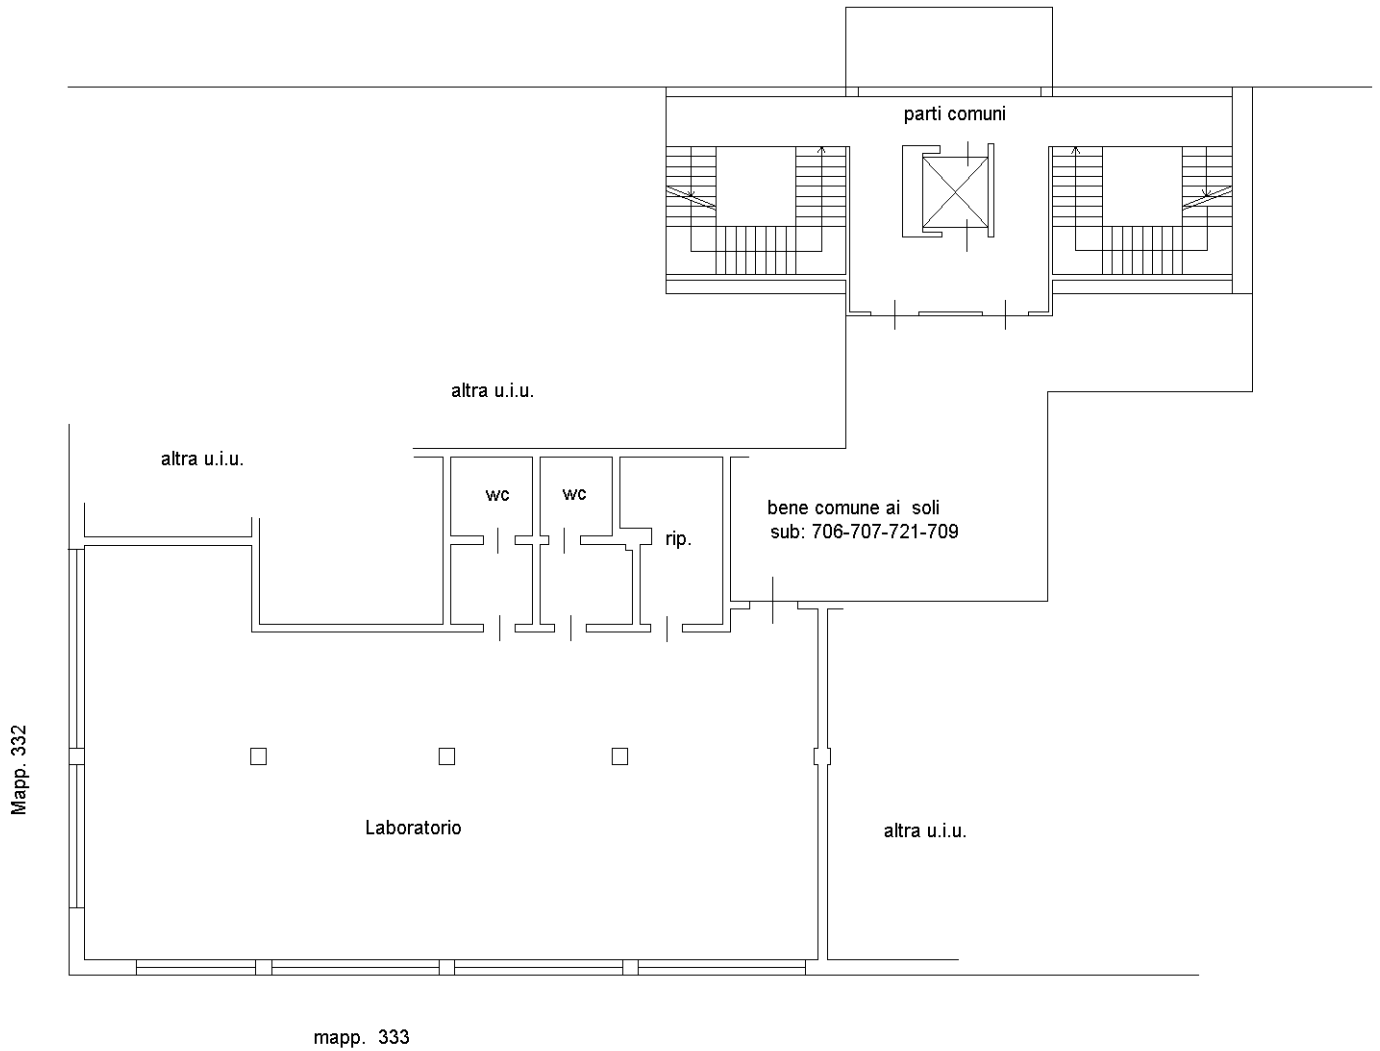

Catasto dei Fabbricati - Situazione al 11/09/2019 - Comune di RHO (H264) - < Foglio: 31 - Particella: 25 - Subalterno: 706 >
Firmato DA: **FACCHINI ARNESIO** PEC S.P.A. NG CA 3 Serial#: 4f2088270cfd0638a511ea5440a73b2

Ultima planimetria in atti