

Agenzia del Territorio
CATASTO FABBRICATI
 Ufficio Provinciale di
 Milano

Dichiarazione protocollo n. MI0421021 del 09/05/2007

Planimetria di u.i.u. in Comune di Parabiago

Via Arluno

civ. 5

Identificativi Catastali:

Sezione:
 Foglio: 22
 Particella: 298
 Subalterno: 701

Compilata da:
 Fasolini Angelo
 Iscritto all'albo:
 Geometri


Prov. Milano

N. 8239


Scheda n. 1

Scala 1:200

PIANO TERRA
H=2.40

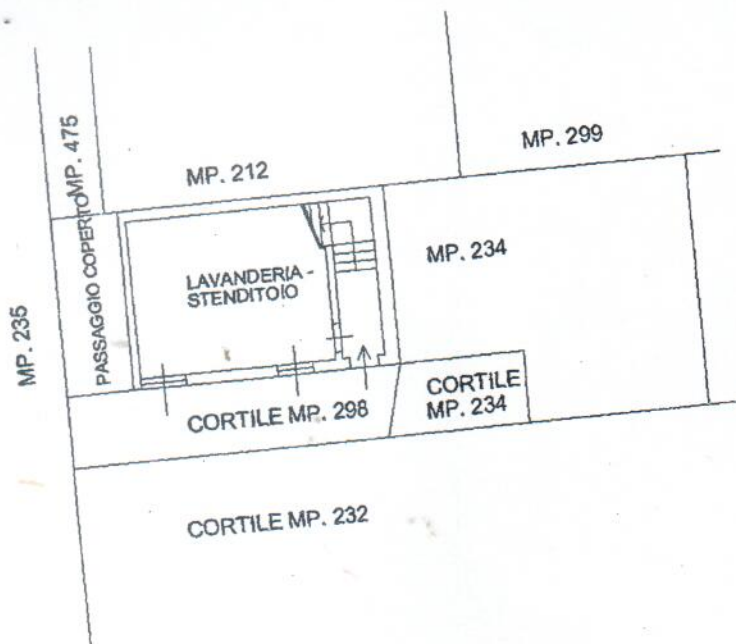

PIANO PRIMO
Hmedia =2.75

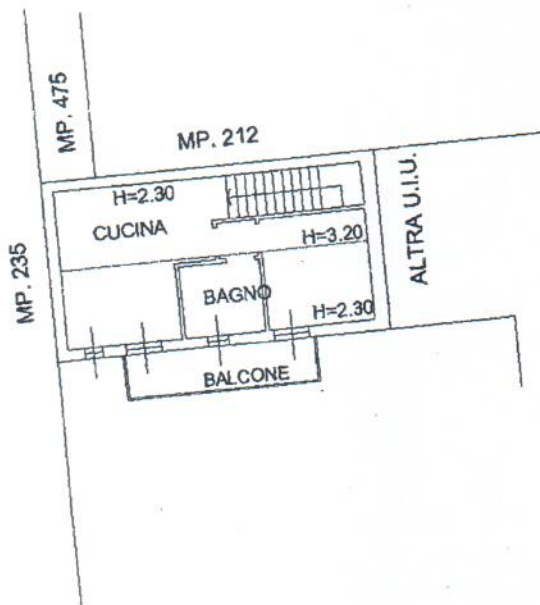

Catasto dei fabbricati - Situazione al 23/12/2010 - Comune di PARABIAGO (G324) - Foglio: 22 Particella: 298 - Subalterno 701 - VIA ARLUNO n. 5 piano: T-1;

Ultima Planimetria in atti

Data: 23/12/2010 - n. MI1045567 - Richiedente MEREGALLI

Tot.schede: 1 - Formato di acq.: A4(210x297) - Fatt. di scala: 1:1

