


Agenzia del Territorio
CAIATO FABBRICATI
Ufficio Provinciale di
Milano

Scheda n. 1 Scala 1:200

Identificativi Catastali:	Compilata da: Parel Pietro
Sezione: Foglio: 134	Iscritto all'albo: Geometri
Particella: 133	Prov. Pavia
Subalterno: 703	N. 2416

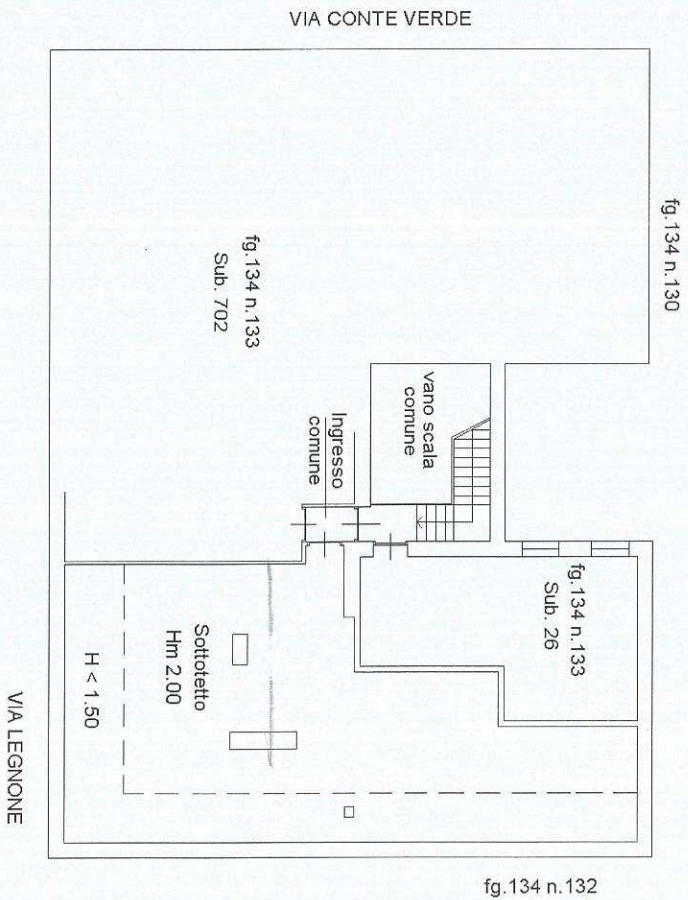

PIANO TERZO

Catasto dei Fabbricati - Situazione al 06/09/2019 - Comune di MILANO(F205) - < Foglio: 134 Particella: 133 - Subalterno 703 >
VIA LEGNONE n. 83 piano: 3;