

**Agenzia del Territorio
CATASIO FABBRICATI
Ufficio Provinciale di
Milano**

Spedite n. 3 Scala 1:200

Distribuzione processale n. del
Pianimetria di u.i.o. in Comune di Milano
Via Assab

dat. 15


Identificativi Catastrali:
Sedimenti
Foglio: 208
Fascella: 206
Subalterno: 701

Completata da:
Rovida Gianfranco
Isartore all'alpe:
Geometri
Eros. Massimo

N. 5349

Particella n°
Sistema 701

PIANO NONO
SOLO

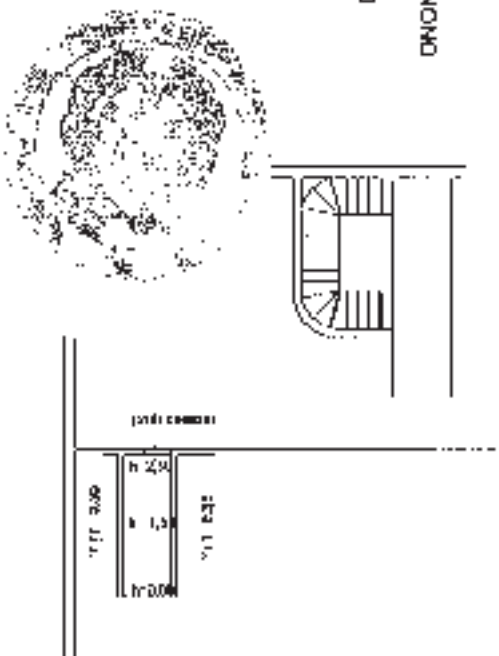

PIANO TERZO
H=2,90

