

Agenzia del Territorio
CATASTO FABBRICATI
Ufficio Provinciale di
Milano

Dichiarazione protocollo n. MI0316676 del 15/04/2009

Planimetria di u.i.u. in Comune di Baranzate

Via Gorizia

civ. 61

Identificativi Catastali:

Sezione:

Foglio: 70

Particella: 16

Subalterno: 707

Compilata da:
Stella Daniele

Iscritto all'albo:
Architetti


Prov. Milano

N. 11571


Scheda n. 1

Scala 1:200

Piano Terra

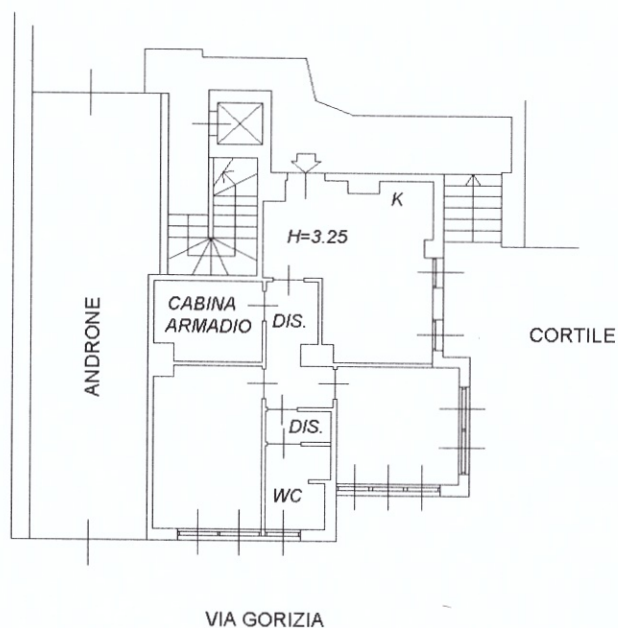

Piano Interrato

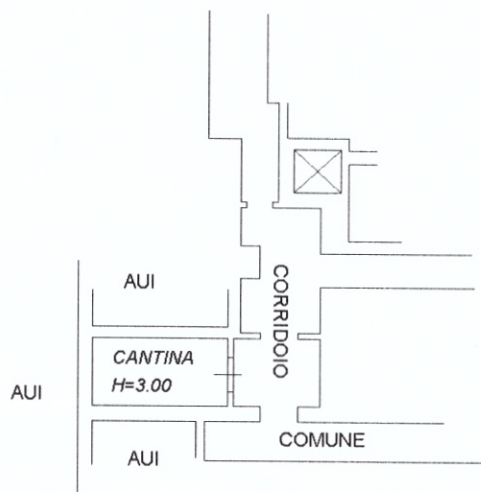

Catasto dei Fabbricati - Situazione al 13/02/2020 - Comune di BARANZATE(A618) - < Foglio: 70 Particella: 16 - Subalterno 707 >
VIA GORIZIA n. 61 piano: T-S1;

