

**Agenzia del Territorio  
CATASTO FABBRICATI  
Ufficio Provinciale di  
Milano**

Dichiarazione protocollata n. MI0414786 del 24/05/2005

Planimetria di u.i.u. in Comune di Milano

Via Baveno

civ. 4

Identificativi Catastali:

Sezione:  
Foglio: 98  
Particella: 7  
Subalterno: 710

Compilata da:  
Genovese Giovanni  
Iscritto all'albo:  
Geometri



Prov. Milano

N. 9712

Scheda n. 1

Scala 1:200

## PIANO TERRA H=2.90m

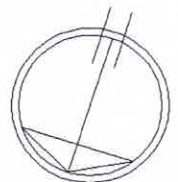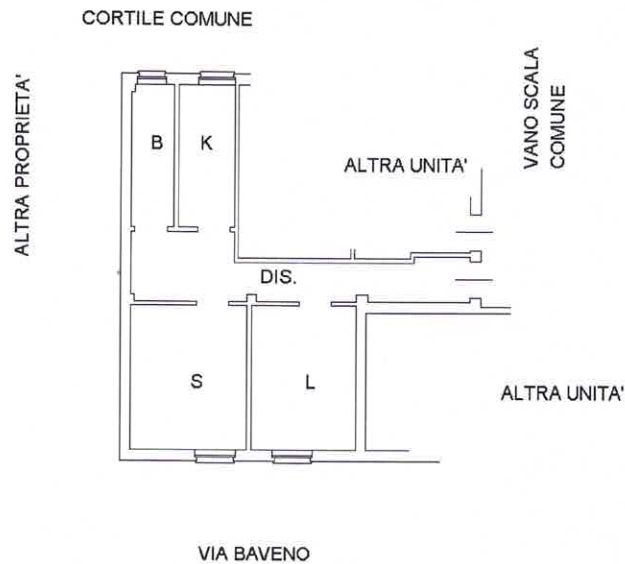

Ultima planimetria in atti

Data: 30/01/2020 - n. T336083 - Richiedente: MAINGL67R47L219J

Totale schede: 1 - Formato di acquisizione: A4(210x297) - Formato stampa richiesto: A4(210x297)