

Agenzia del Territorio
CATASTO FABBRICATI
Ufficio Provinciale di
Milano

Dichiarazione protocollo n. 000148269 del 18/02/2003

Planimetria di u.i.u. in Comune di Milano

Via Della Moscova

div. 27

Identificativi Catastali:

Sezione:
Foglio: 350
Particella: 39
Subalterno: 705

Compilata da:
Del Vescovo Domenico
Iscritto all'albo:
Geometri


Prov. Milano

N. 7053

Scheda n. 1

Scala 1:200

PIANO PRIMO

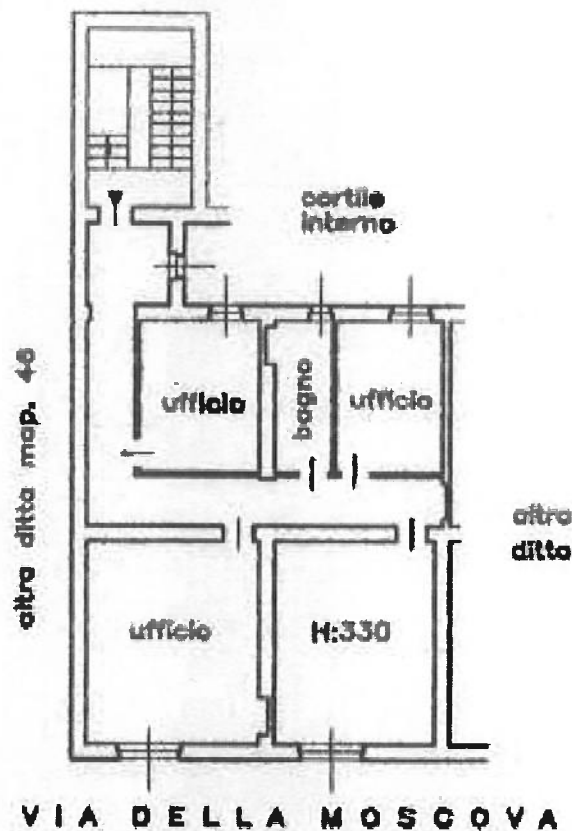

Ultima planimetria in atti

Data: 22/11/2018 - n. T290191 - Richiedente: MRCBBR65T54D612A

Totale schede: 1 - Formato di acquisizione: A4(210x297) - Formato stampa richiesto: A4(210x297)