

**Agenzia del Territorio  
CATASTO FABBRICATI  
Ufficio Provinciale di  
Milano**

Dichiarazione protocollo n. MI1066804 del 06/12/2007

Planimetria di u.i.u. in Comune di Milano

Via Enrico Cosenz

civ. 22

Identificativi Catastali:

Sezione:

Foglio: 67

Particella: 168

Subalterno: 16

Compilata da:

Fumagalli Maria Viviana

Iscritto all'albo:


Geometri

Prov. Milano

N. 9507

Scheda n. 1

Scala 1:200

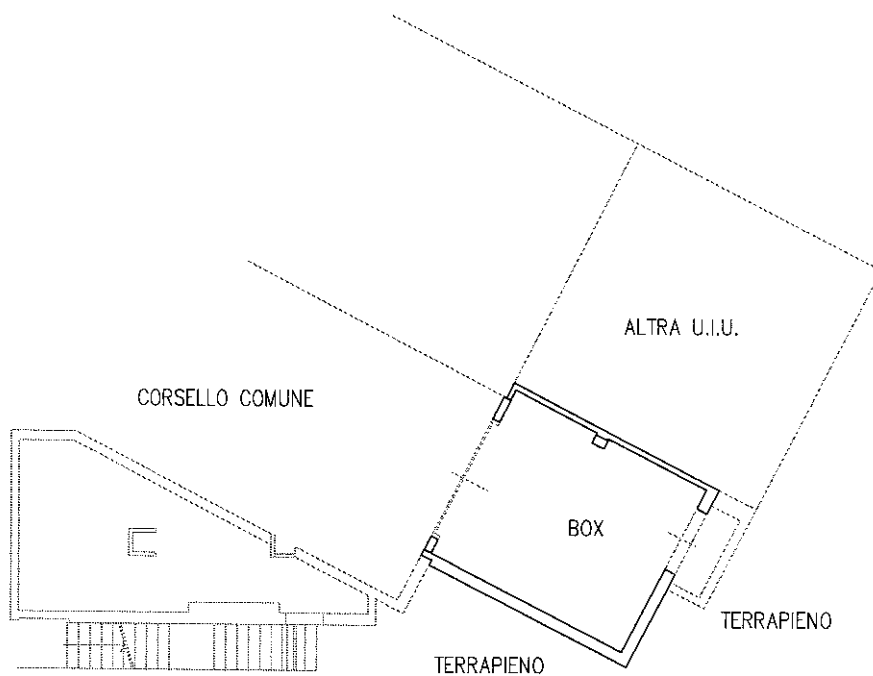

PIANO INTERRATO

H. 265 CM



Catasto dei Fabbricati - Situazione al 11/01/2019 - Comune di MILANO (F205) - < Foglio: 67 - Particella: 168 - Subalterno: 16 >  
VIA ENRICO COSENZ n. 22 piano: SI;

Ultima planimetria in atti