


Agenzia del Territorio CATASTO FABBRICATI Ufficio Provinciale di Milano	Dichiarazione protocollo n. MI0987406 del 26/10/2009		
	Planimetria di u.i.u. in Comune di Cornaredo		
	Via Leonardo Da Vinci	civ. 30	
Identificativi Catastali:		Compilata da: Cattaneo Osvaldo	
Sezione:		Iscritto all'albo: Ingegneri	
Foglio: 12		Prov. Milano	N. 9538
Particella: 728			
Subalterno: 11			

Scheda n. 1	Scala 1:200
-------------	-------------

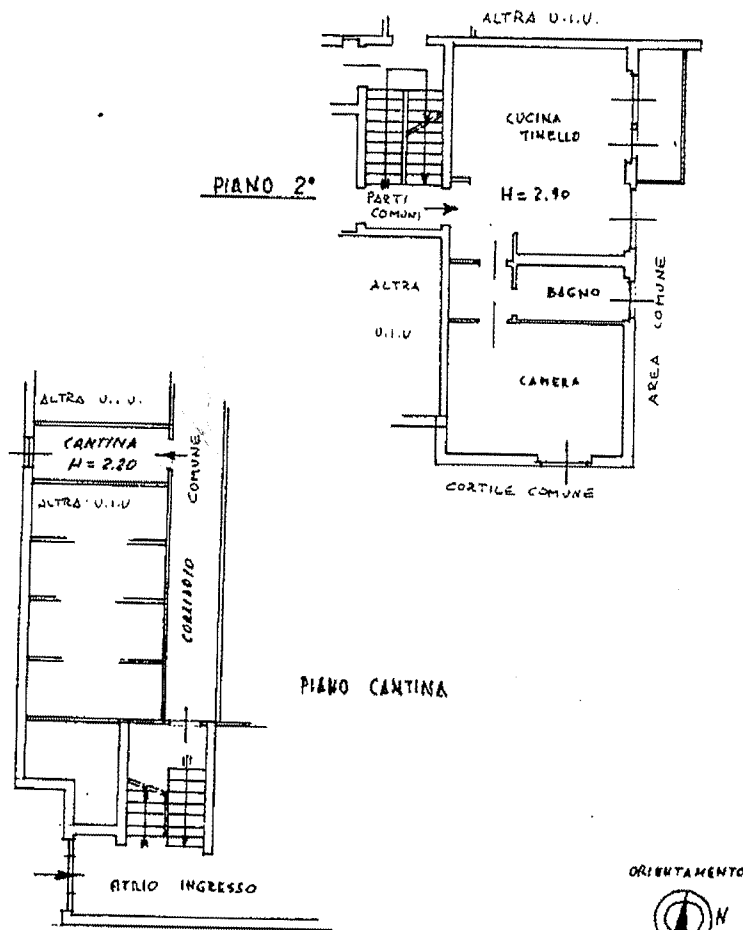

Catasto dei Fabbricati - Situazione al 19/02/2020 - Comune di CORNAREDO (D018) - < Foglio: 12 - Particella: 728 - Subalterno: 11 >
VIA LEONARDO DA VINCI n. 30 piano: 2-S1 interno: 21 scala: C;

Ultima planimetria in atti