

MODULARIO  
F. rig. rand. 007




MINISTERO DELLE FINANZE  
DIREZIONE GENERALE DEL CATASTO E DEI SS.TT.EE.

MOD. BN (CEU)

**CATASTO EDILIZIO URBANO** (RDL 13-4-1939, n. 652)

Planimetria di u.i.u. in Comune di MILANO via RIPAMONTI GIUSEPPE civ. 197

7)

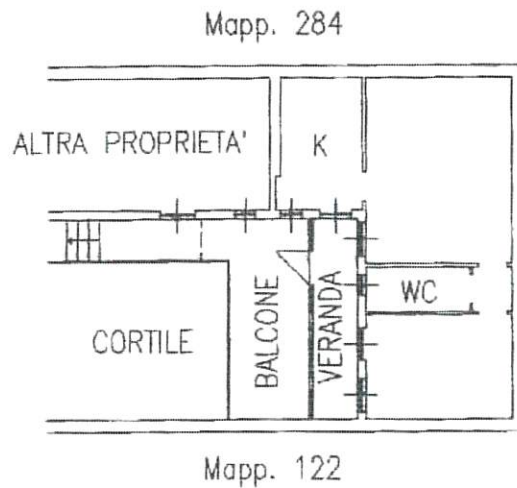

10 metri

PIANO PRIMO

ORIENTAMENTO



SCALA DI 1:200



00099473

-24-

Catasto dei Fabbricati - Situazione al 07/03/2016 - Comune di MILANO (F205) - < Foglio: 608 - Particella: 119 - Subalterno: 4 >  
VIA GIUSEPPE RIPAMONTI n. 197 piano I;

Dichiarazione di N.C.   
Denuncia di variazione

Compilata dal INGEGNERE  
(Titolo, cognome e nome)  
SANTI EPASTO

RISERVATO ALL'UFFICIO


Data presentazione 14/12/1996  
Totale schede 508  
n. 119 sub. 4

Descritto all'albo de INGEGNERI  
n. 1346228 - Richiedente: NRDVCN65A61F839C  
della provincia di MILANO, stampato il 12/12/96

data ..... Firma .....

Firmato Da: VINCENZA NARDONE Emesso Da: INFOCERT FIRMA QUALIFICATA Serial#: 31b2ae



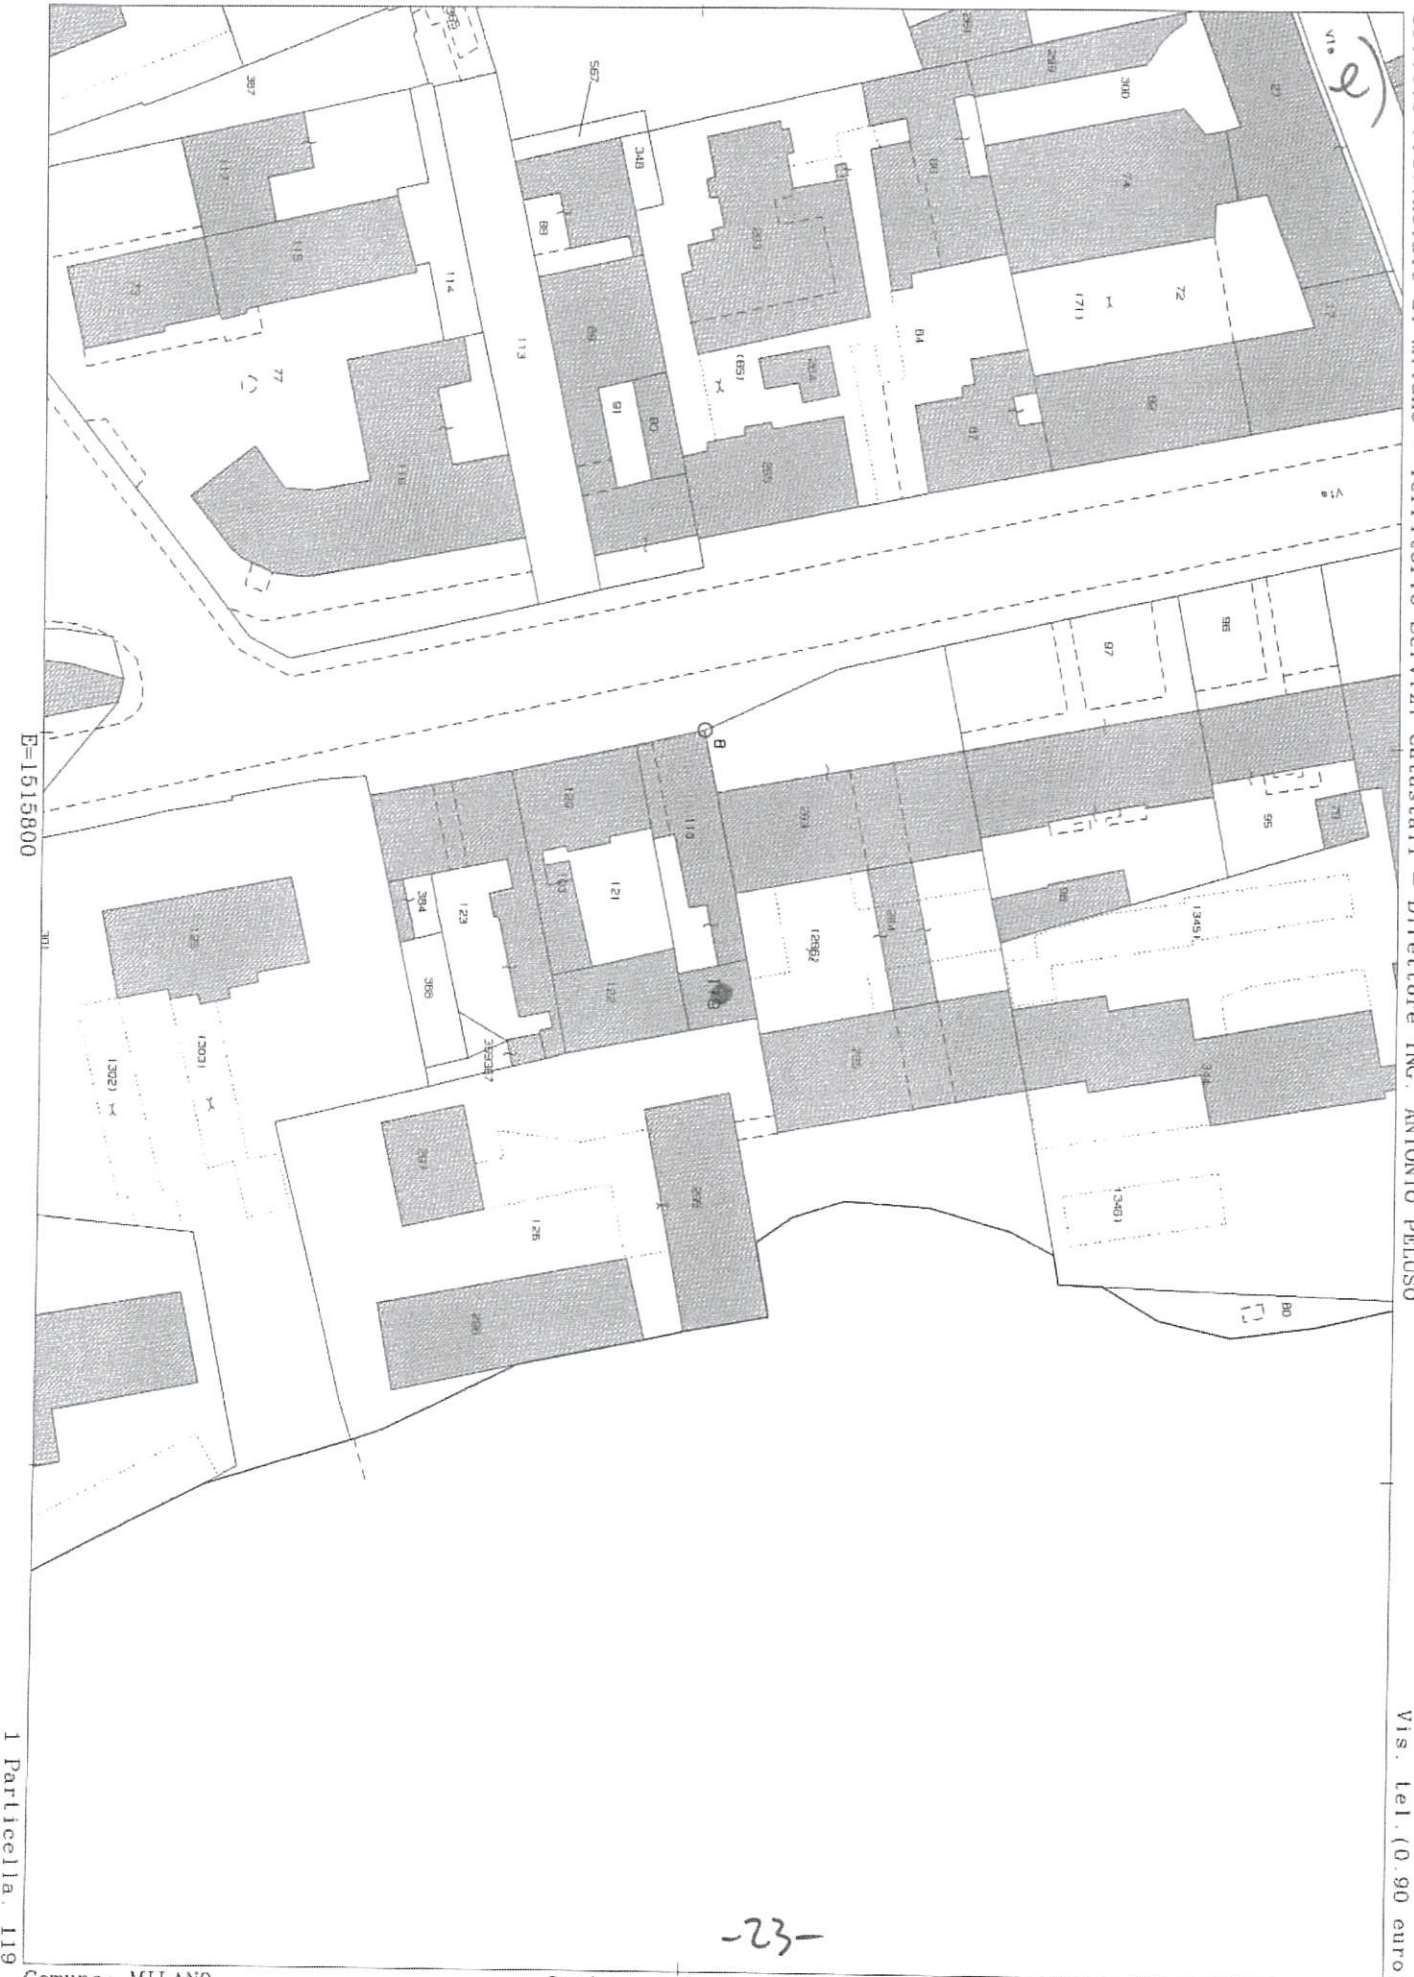

Ufficio Provinciale di Milano - Territorio Servizi Catastrali - Direttore ING. ANTONIO PELUSO

Firmato Da: VINCENZA NARDONE Emesso Da: INFOCERT FIRMA QUALIFICATA Serial#: 31b2ae

Vis. Lei. (0.90 euro)

E=1615800

I Particella. 119

Comune: MILANO  
Foglio: 608

Scala originale: 1:1000  
Dimensione cornice: 267.000 x 189.000 metri

14-Mar-2015 14:28  
Prot. n. T30692/2015

