

MODULARIO  
F. - Cat. S. T. - 315



MINISTERO DELLE FINANZE

279666

MOD. B (Nuovo Catasto Edilizio Urbano)

DIREZIONE GENERALE DEL CATASTO E DEI SERVIZI TECNICI ERARIALI

# NUOVO CATASTO EDILIZIO URBANO

Lire  
15

(R. DECRETO LEGGE 11 APRILE 1939, N. 652)


Planimetria dell'immobile situato nel Comune di MILANO

Via Nervesa della Battaglia 28

Ditta ACCIAIERIE E FERRIERE LOMBARDE FALCK S.p.A.


Allegata alla dichiarazione presentata all'Ufficio Tecnico Erariale di Milano

Scheda D n° 0105107

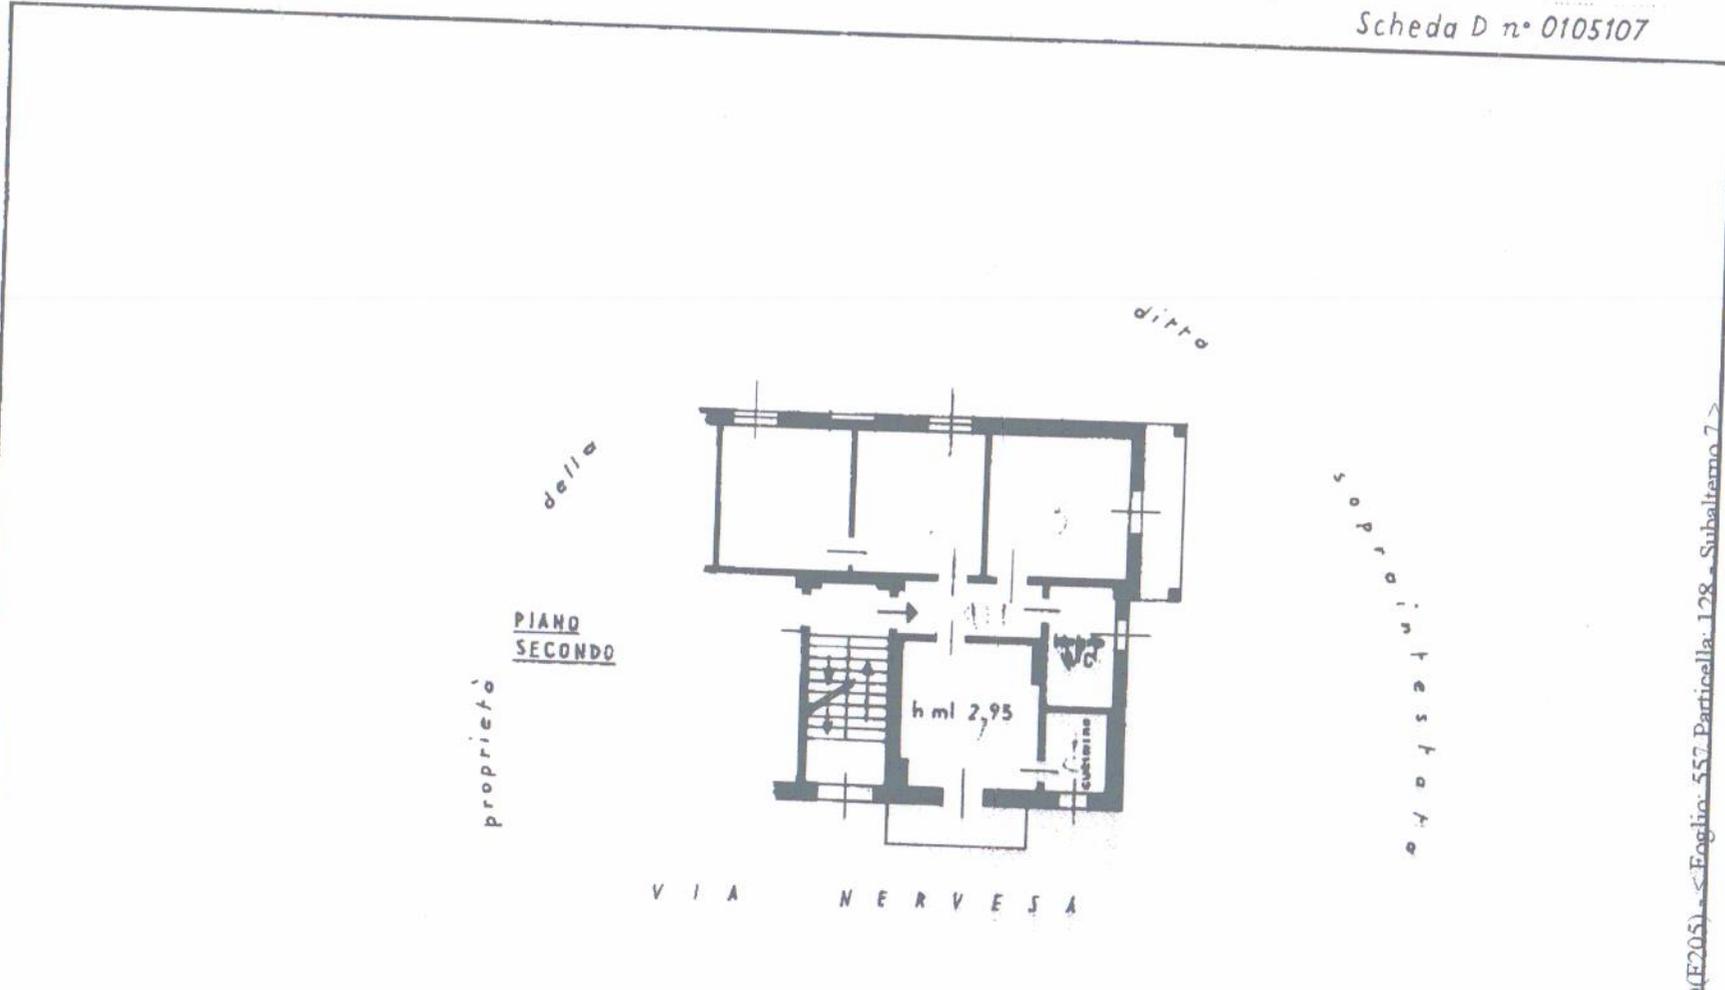

IC(F205) - Foglio 557 Particella 128 - Subalterno 7

PIANO  
SEMINTERRATO

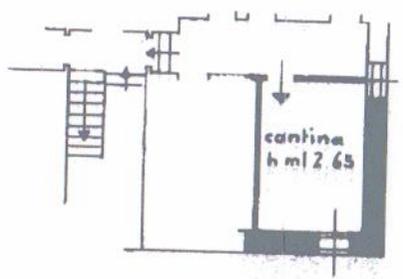

Fg. 557 m. 128  
Sub. 7

ORIENTAMENTO



SCALA DI 1:200

Catasto dei Fabbricati - Situazione al 22/03/2019 - Comune di A  
VIA NERVESA n. 28 piano: 2-SI;

SPAZIO RISERVATO PER LE ANNOTAZIONI D'UFFICIO

DATA  
PROT. N° 21 SET 1972

Compilata dal p.i.e. CARLO BORGHI  
(Titolo, nome e cognome del tecnico)  
Iscritto all'Albo dei periti ind.edili (n° 2230)  
della Provincia di Milano  
DATA 1 Settembre 1972  
Firma: *Carlo Borghi*

ISTITUTO POLIGRAFICO DELLO STATO