

INTELLIGIBILE
V. - Cat. S. F. - 215

Mod. B (Nuovo Catasto Edilizio Urbano)

NUOVO CATASTO EDILIZIO URBANO


(D. DECRETO LEGGE 11 APRILE 1976, N. 442)

Planimetria dell'immobile situato nel Comune di OPERA Via Nuova Via di P.R.


Allegata alla dichiarazione presentata all'Ufficio Tecnico Esariale di MILANO Scheda N.° 170

Piano 2°
altezza utile ml. 3.00

Edificio B12 **Civico**

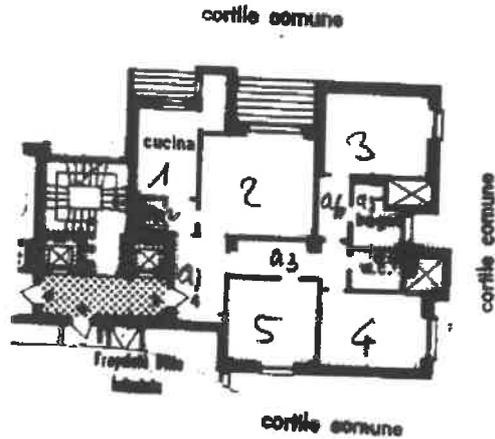

Piano Interrato
altezza utile ml. 3.20

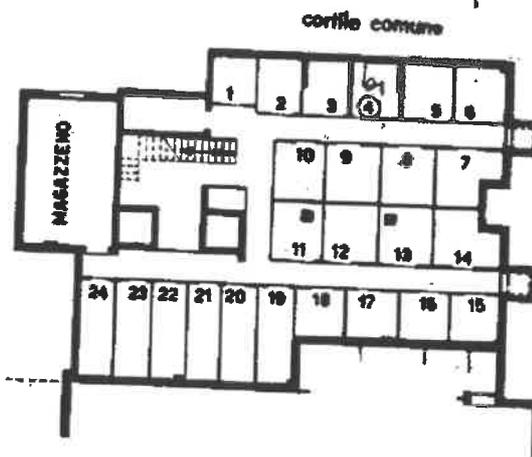

ORIENTAMENTO



SCALA DI 1: 200

| | | | |
|---|------------|--|---------------------------------|
| Spazio riservato per le annotazioni d'ufficio | | DATI DEL CATASTO TERRENI DOVE È SORTA LA NUOVA COSTRUZIONE | |
| DATA | 14/01/1976 | Numero delle particelle | |
| PROG. N.° | 02228 | Sezione e Comune censuario | |
| | | Foglio | 157 |
| | | Numero di mappa | 4 |
| | | Subalterno | |
| | | Compilata dal | ingegnere MARCO RUSCELLI |
| | | Iscritto all'Albo de | ingegneri |
| | | della Provincia di | MILANO |
| | | DATA | 12 DIC. 1975 |
| | | Firma: | <i>[Firma]</i> |

Ultima planimetria in atti

02/07/2019 - Comune di OPERA (G078) - < Foglio: 1 - Particella: 157 - Subalterno: 4 >

MODULARIO
P. - CO. S. P. - 200

Mod. B (Nuovo Catasto Edilizio Urbano)

NUOVO CATASTO EDILIZIO URBANO

(R. DECRETO-LEGGI 23 APRILE 1970, N. 651)


Planimetria dell'immobile situato nel Comune di OPERA Via Nuova via di PR

Ditta ..

Allegata alla dichiarazione presentata all'Ufficio Tecnico Erariale di MILANO

EDIFICIO B14 CIVICO
POSTO AUTO N° 17

Piano INTERRATO
H 250

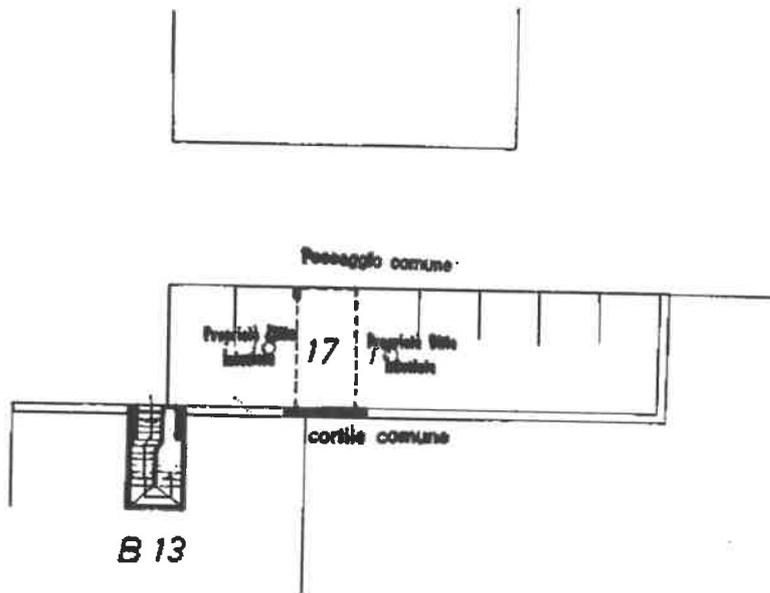

ORIENTAMENTO



SCALA DI 1:200


SPAZIO RISERVATO PER LE ANNOTAZIONI D'UFFICIO

DATA 31 DIC. 1975
PROT. N° 67063


FOGLIO 1
MAPPALE 153
mb 41

Compilato dal ingegnere
MARCO RUSCELLI
Iscritto all'Albo de ingegneri
della Provincia di MILANO
DATA 30 DIC. 1975
Firma: Marco Ruscelli

Ultima planimetria in atti

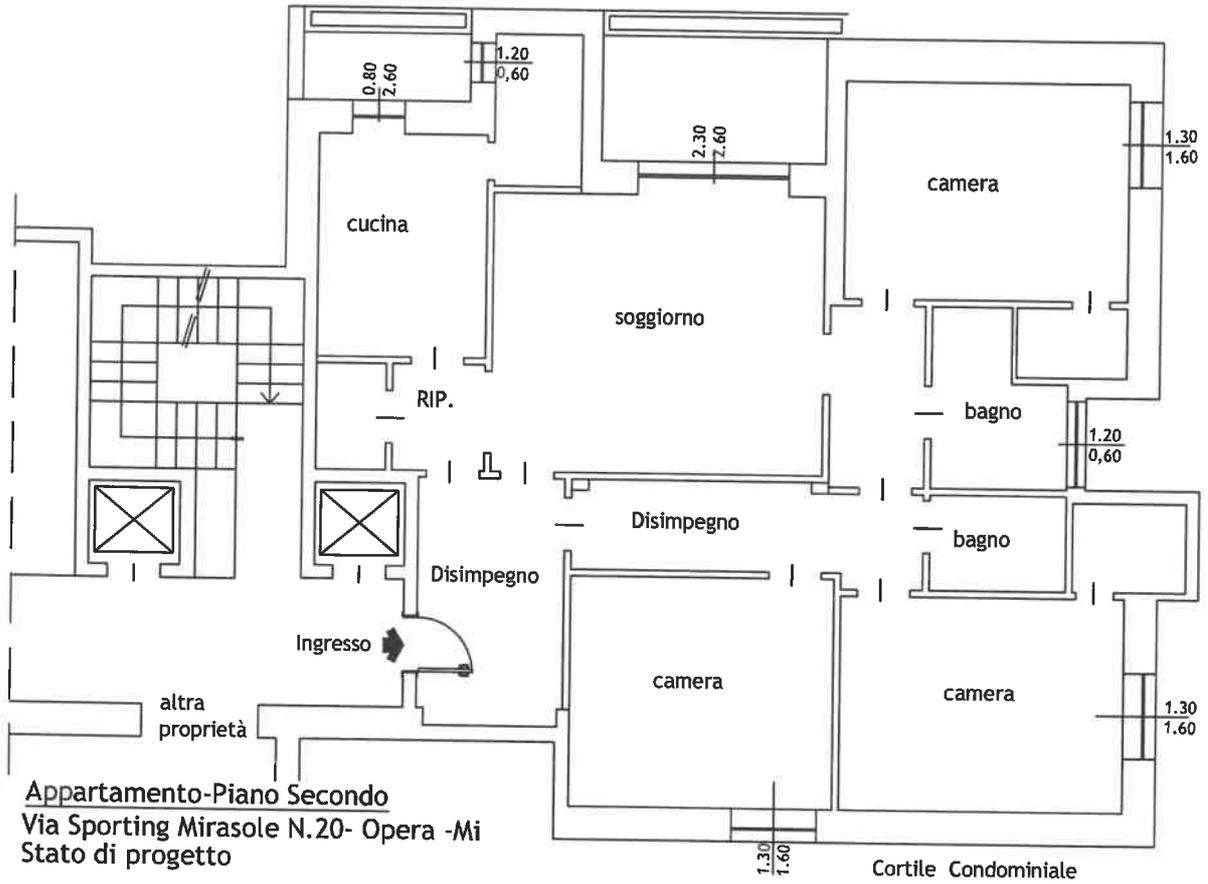


Appartamento-Piano Secondo
Via Sporting Mirasole N.20- Opera -Mi
Stato di progetto

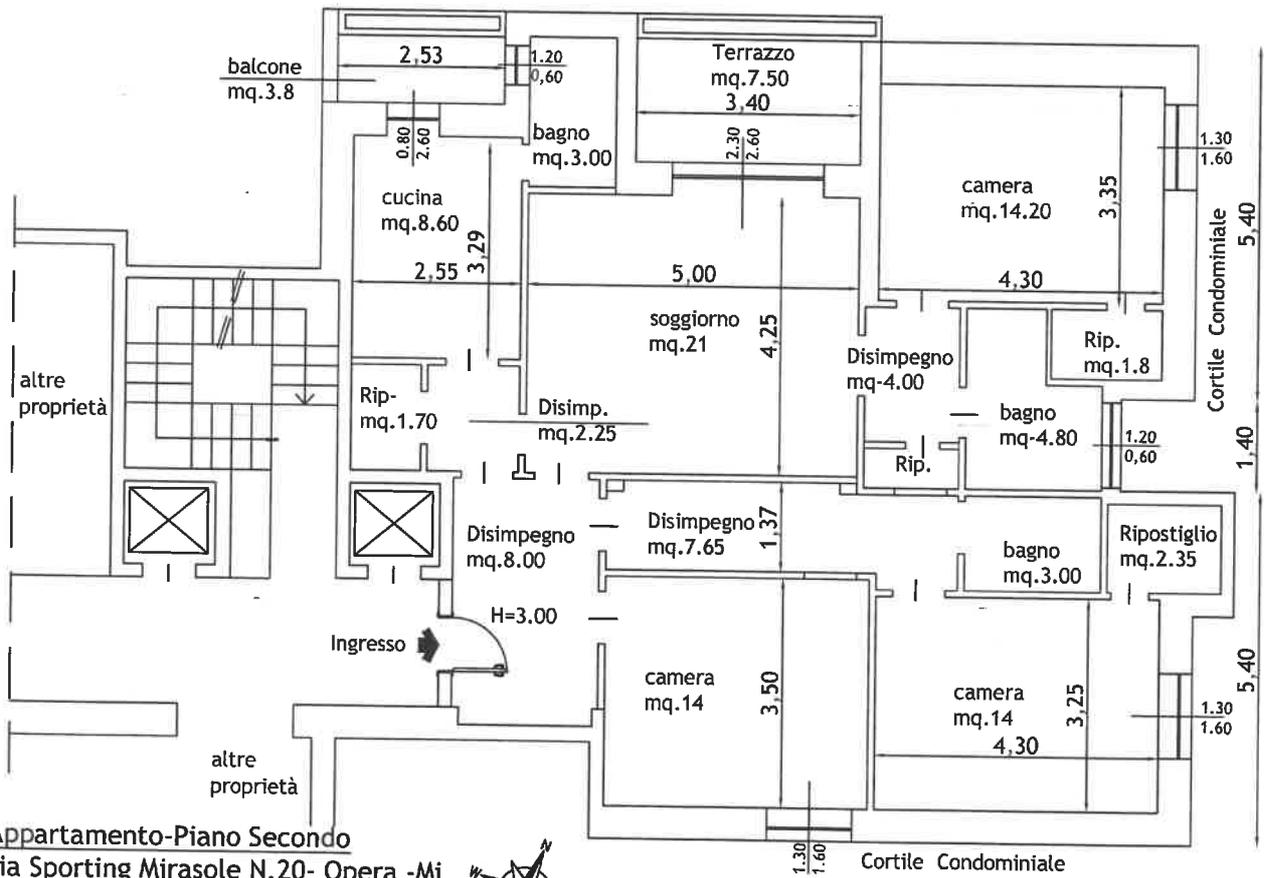

Appartamento-Piano Secondo
Via Sporting Mirasole N.20- Opera -Mi
Stato di fatto



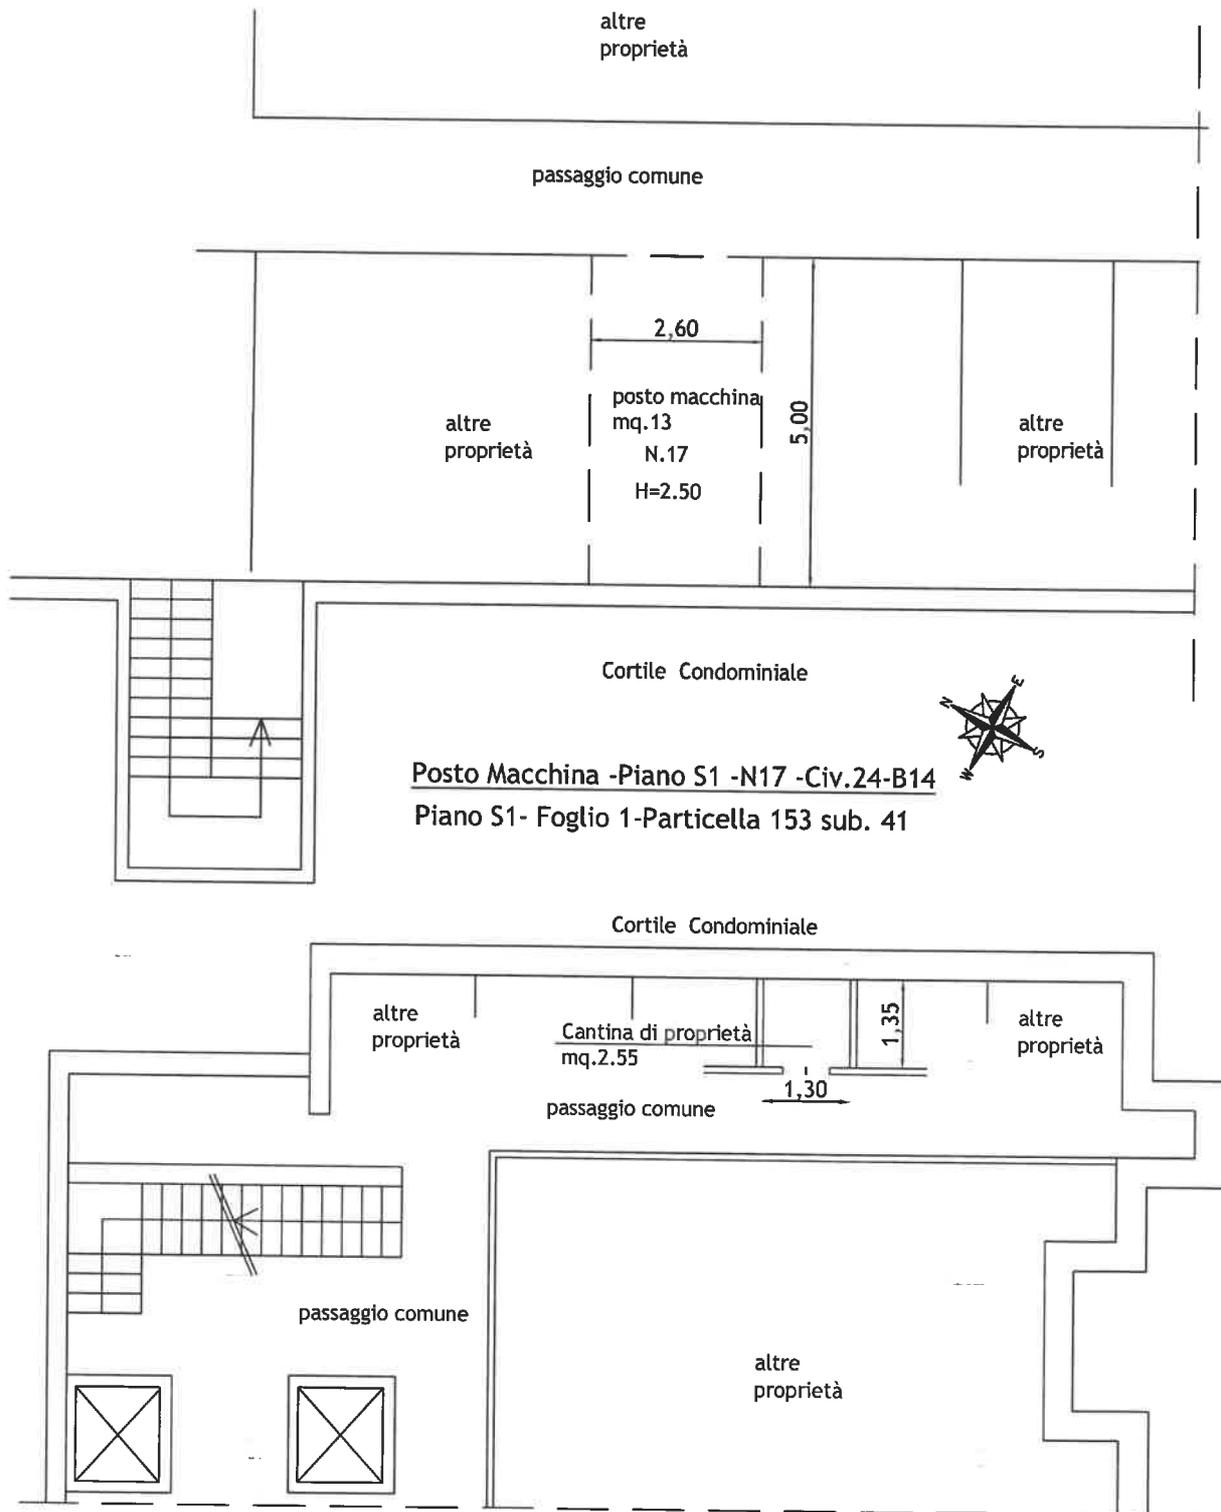

Cantina -Piano Seminterrato
Via Sporting Mirasole N.20- Opera -Mi



Appartamento sup.calpestabile mq.110,35
Appartamento mq.137 lordi+
20% (mq. 2,25 cantina)= mq.0.45
+25% (mq.3,80 balcone) =mq.0,95 +35% (mq.7,50 terrazzo)=mq.2,73
TOTALE MQ.141
Posto macchina coperto mq.13 x 35 %= mq.4.55