

**Agenzia del Territorio
Ufficio Provinciale di
Milano**

Scheda n. 1
Scala 1:200

Dichiarazione protocollo n. 000053395 del 30/01/2004

Planimetria di u.l.u. in Comune di Milano

Via Padova

civ. 82

Identificativi Catastali:


Compiata da:
Stroppa Andrea

Iscritto all'albo:
Geometri

Sezione:
Foglio: 236
Particella: 140

Subalterno: 26

Prov. Milano
N. 9550

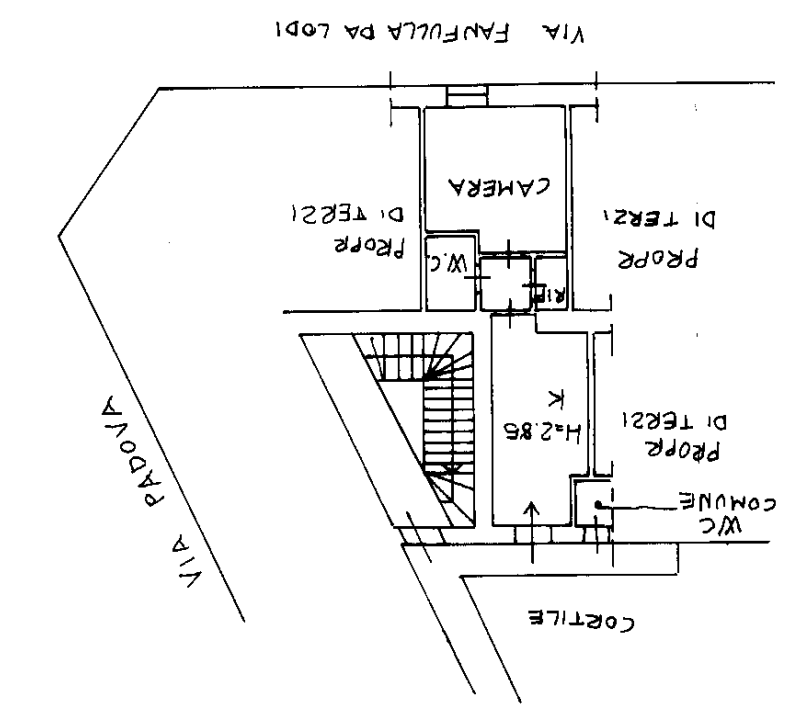

PIANO QUARTO

Ultima planimetria in atti

Data: 09/03/2020 - n. T101163 - Richiedente: BRNGPP75H04B428K

Totale schede: 1 - Formato di acquisizione: A4(210x297) - Formato stampa richiesto: A4(210x297)