

**Agenzia del Territorio  
CATASTO FABBRICATI  
Ufficio Provinciale di  
Milano**

Dichiarazione protocollo n. MI0316505 del 05/04/2007

Planimetria di u.i.u. in Comune di Garbagnate Milanese

Viale Forlanini Enrico

civ. 47

Identificativi Catastali:

Sezione:  
Foglio: 7  
Particella: 73  
Subalterno: 702


Compilata da:  
Iuliano Annamaria  
Iscritto all'albo:  
Architetti

Prov. Milano


N. 8443

Scheda n. 1      Scala 1:200

PRIMO PIANO

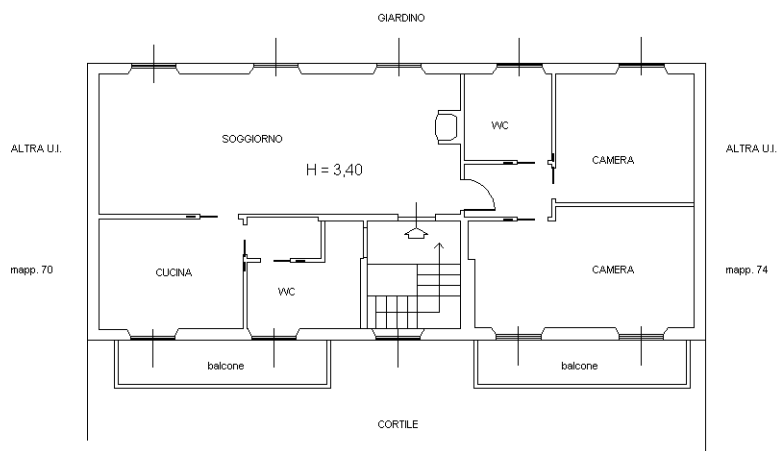

PIANO INTERRATO

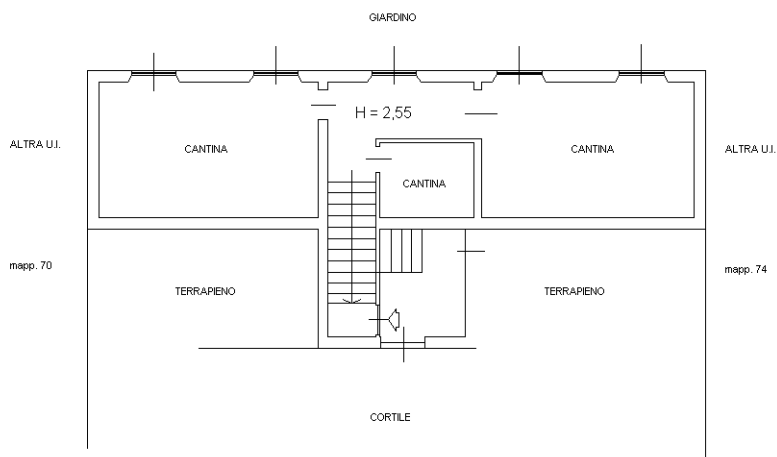

Ultima planimetria in atti

Catasto dei Fabbricati - Situazione al 06/07/2017 - Comune di GARBAGNATE MILANESE (D912) - < Foglio: 7 - Particella: 73 - Subalterno: 702 >  
VIALE C. FORLANINI n. 47 piano: 1-S1;