

Dichiarazione protocollo n. MI0517464 del 02/08/2004  
Planimetria di u.i.u. in Comune di Trezzano Rosa  
Via Primo Maggio civ. SC


**Agenzia del Territorio**  
**CATASTO FABBRICATI**  
Ufficio Provinciale di  
**Milano**

Identificativi Catastali:  
Sezione:  
Foglio: 2  
Particella: 703  
Subalterno: 38

Compilata da:  
**Traboni Giampiero**  
Iscritto all'albo:  
**Geometri**  
Prov. **Milano** N. 8581

scheda n. 1 Scala 1:200

scala E

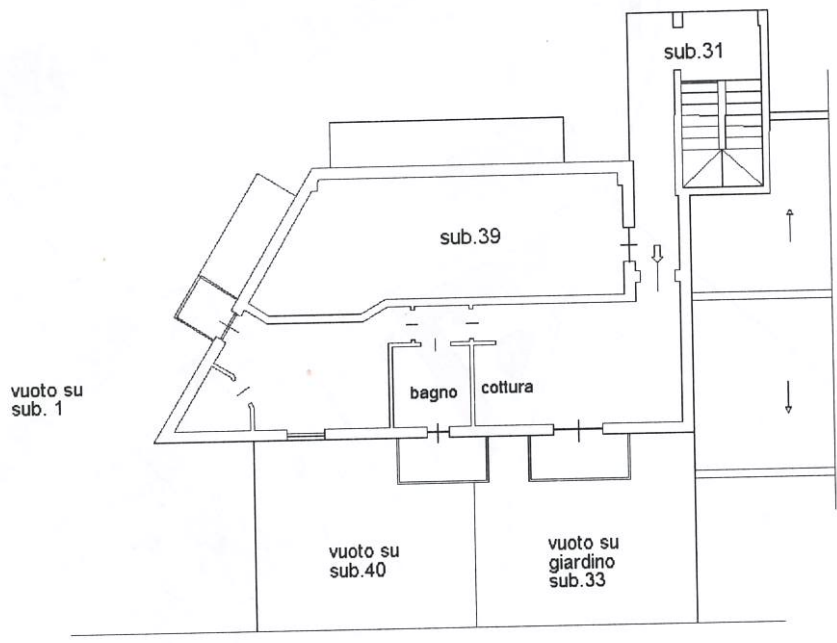

**Piano Secondo (sottotetto)**  
**Hmedia=2.40**

