

**Agenzia del Territorio
CATASTO FABBRICATI
Ufficio Provinciale di
Milano**

Dichiarazione protocollo n. MI0486094 del 25/05/2007

Planimetria di u.i.u. in Comune di Milano

Via Filelfo Francesco

civ. 6

Identificativi Catastali:

Sezione:

Foglio: 260

Particella: 283

Subalterno: 15

Compilata da:

Ricci Alvaro

Iscritto all'albo:

Geometri


Prov. Milano

N. 6926



Scheda n. 1

Scala 1:200

PIANO PRIMO

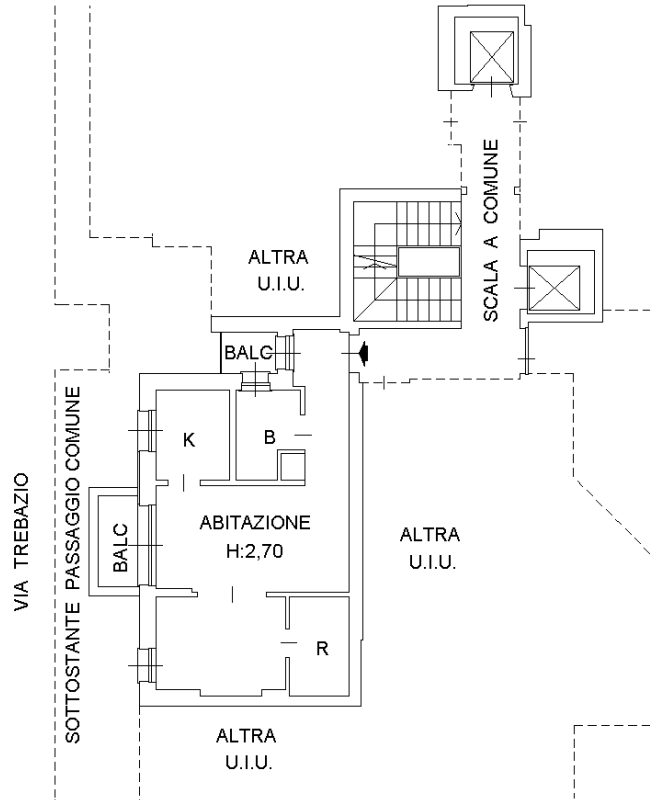

PIANO PRIMO INTERRATO

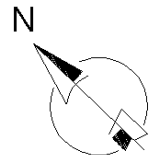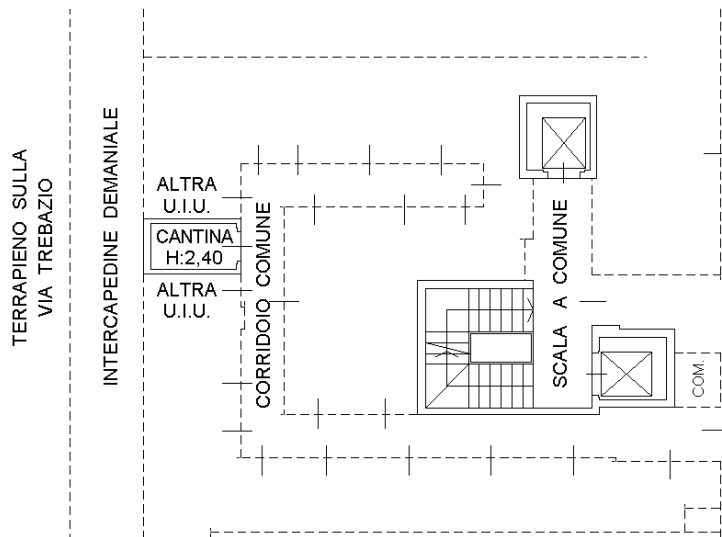

Ultima planimetria in atti

Data: 05/06/2020 - n. T91348 - Richiedente: TSTLSN85R52F205R

Totale schede: 1 - Formato di acquisizione: A4(210x297) - Formato stampa richiesto: A4(210x297)

**Agenzia del Territorio
CATASTO FABBRICATI
Ufficio Provinciale di
Milano**

Dichiarazione protocollo n. MI0486094 del 25/05/2007

Planimetria di u.i.u. in Comune di Milano

Via Trebazio

civ. 7

Identificativi Catastali:

Sezione:

Foglio: 260

Particella: 283

Subalterno: 116

Compilata da:

Ricci Alvaro

Iscritto all'albo:

Geometri



Prov. Milano

N. 6926

Scheda n. 1

Scala 1:200

PIANO PRIMO INTERRATO

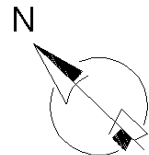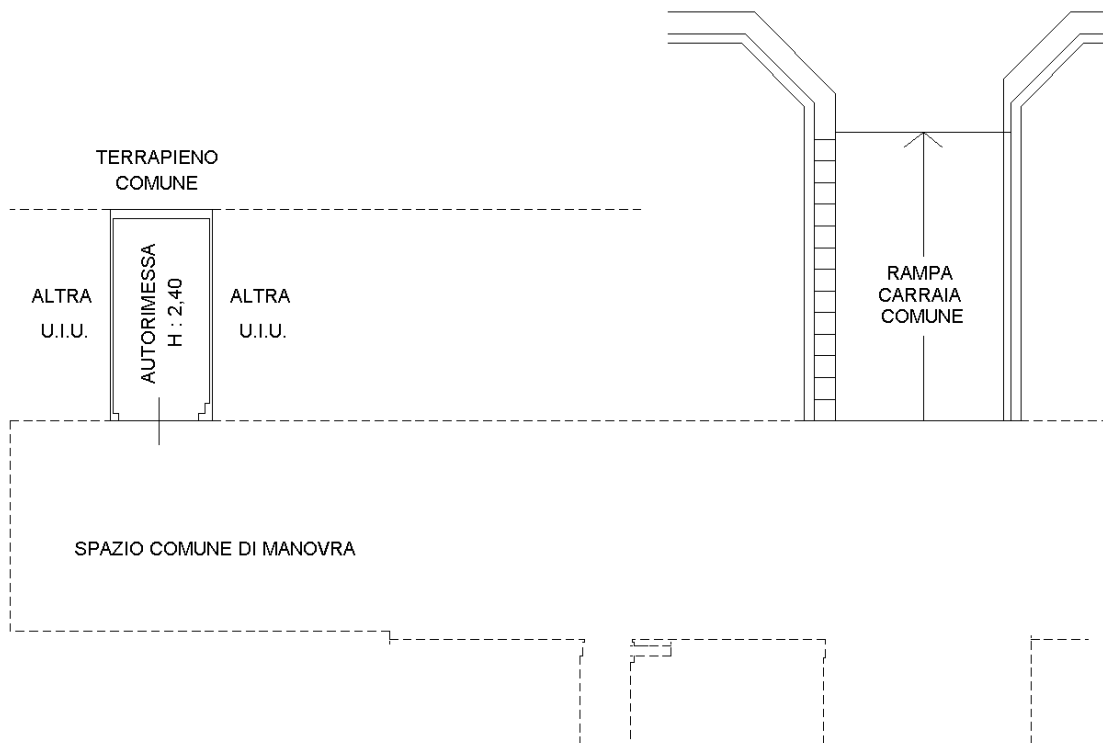

Ultima planimetria in atti

Data: 05/06/2020 - n. T91351 - Richiedente: TSTLSN85R52F205R

Totale schede: 1 - Formato di acquisizione: A4(210x297) - Formato stampa richiesto: A4(210x297)