

**Agenzia del Territorio
CATASTO FABBRICATI
Ufficio Provinciale di
Milano**

Dichiarazione protocollo n. MI0272171 del 27/03/2007

Planimetria di u.i.u. in Comune di Milano

Via Fortezza

oiv. 17

Identificativi Catastali:

Sezione:
Foglio: 56
Particella: 502
Subalterno: 34

Compilata da:
Pegorini Luca Ottorino

Iscritto all'albo:
Geometri

Prov. Cremona

N. 1576

Scheda n. 1


Scala 1:200

Allegato «3»
all'atto in data 12-5-2011
Rep. 3295/2000

PIANO QUINTO



PRIMO INTERRATO

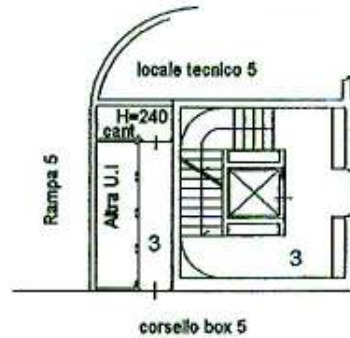

[Handwritten signature]

[Handwritten signature]

[Handwritten signature]



Catasto del Fabbricato - Situazione al 17/03/2011 - Comune di MILANO (F.05) - Foglio: 56 - Particella: 502 - Subalterno: 34 - VIA FORTEZZA n. 17 piano: S1-5;

Ultima planimetria in atti



**Agenzia del Territorio
CATASTO FABBRICATI
Ufficio Provinciale di
Milano**

Dichiarazione protocollo n. MI0561632 del 26/09/2006¹

Planimetria di u.i.u. in Comune di Milano

Via Doberdo'

civ. 21

Identificativi Catastali:

Sezione:

Foglio: 56

Particella: 502

Subalterno: 85

Compilata da:

Pegorini Luca Ottorino

Iscritto all'albo:

Geometri

Prov. Cremona

N. 1576

Scheda n. 1


Scala 1:200

PIANO PRIMO INTERRATO

Allegato « C »

all'atto in data 12-5-2011

Rep. 3135/2000

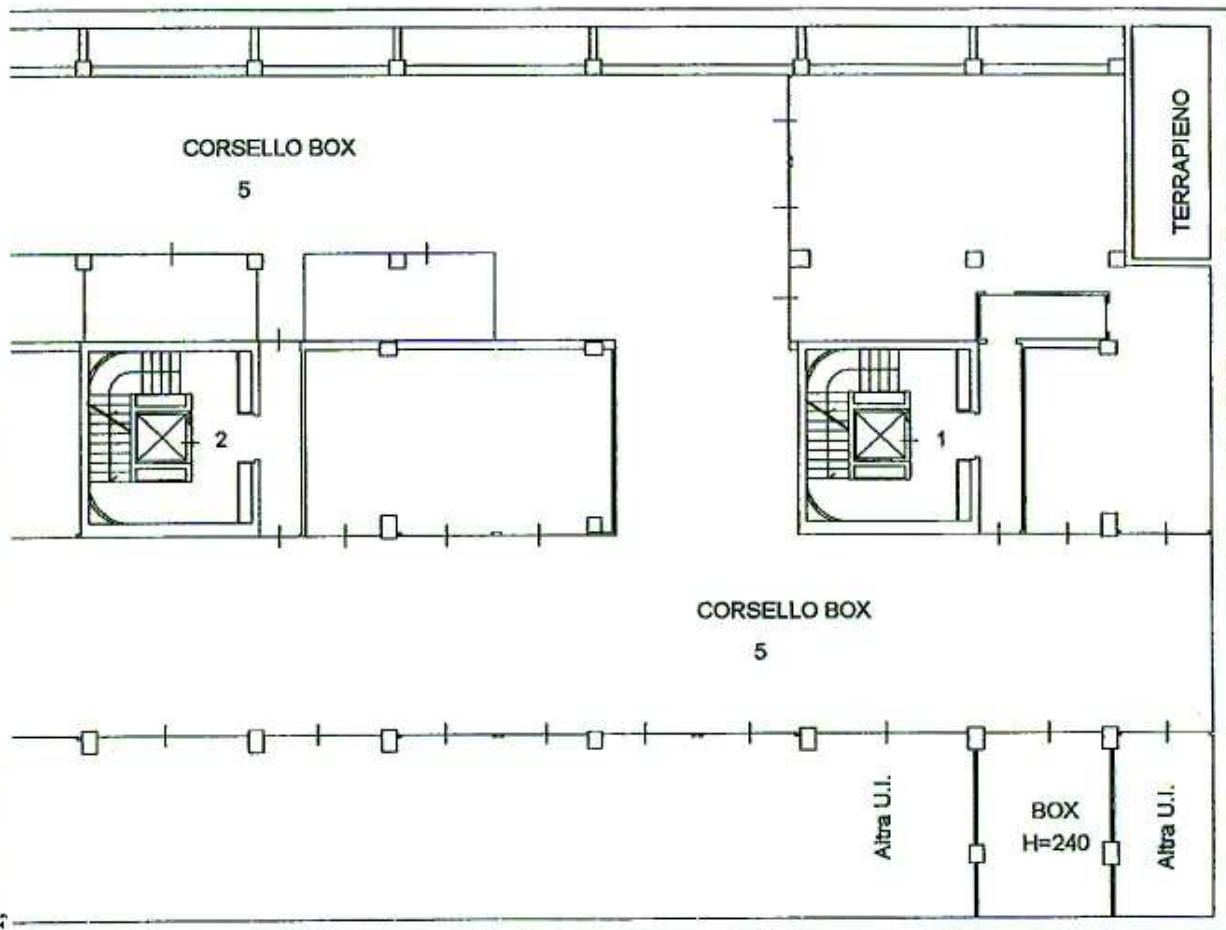

TERRAPIENO - VIA DOBERDO'

[Handwritten signature]

[Handwritten signature]

[Handwritten signature]

[Official stamp of the Ufficio Provinciale di Milano]

Catasto dei fabbricati - Situazione al 17/03/2011 - Comune di MILANO (P.2105) - Foglio 56 - Particella 502 - Subalterno 85 - VIA DOBERDO' n. 28 piano: S1;

Ultima planimetria in atti

Data: 17/03/2011 - n. T26705 - Richiedente: GNLMRC64B06D150T

totale schede: 1 - Formato di acquisizione: A4(210x297) - Formato stampa richiesto: A4(210x297)