
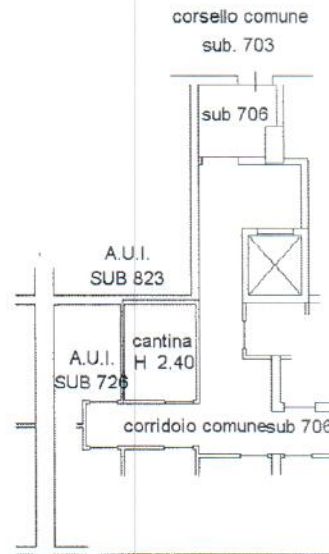


**Agenzia del Territorio
CATASTO FABBRICATI
Ufficio Provinciale di
Milano**

Dichiarazione protocollo n. MI0652426 del 30/10/2006		
Planimetria di u.i.u. in Comune di Masate		
Via Allende Gossens Salvador		civ. SNC
Identificativi Catastali:		Compilata da: Carrera Paolo
Sezione:		Isritto all'albo: Ingegneri
Foglio: 6		Prov. Milano
Particella: 51		N. 16382
Subalterno: 727		

Scheda n. 1 Scala 1:200

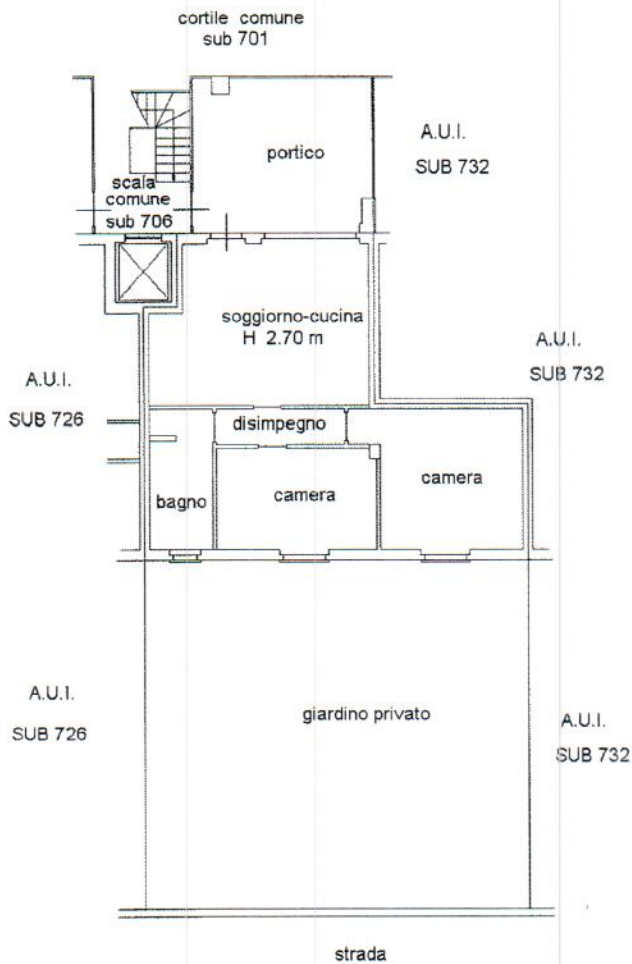

PIANO INTERRATO

PIANO TERRENO



Catasto dei Fabbricati - Situazione al 08/09/2020 - Comune di MASATE (F003) - < Foglio: 6 - Particella: 51 - Subalterno: 727 >
VIA ALLLENDE GOSSENS SALVADOR SNC 16382/01

Ultima planimetria in atti

**Agenzia del Territorio
CATASTO FABBRICATI
Ufficio Provinciale di
Milano**

Dichiarazione protocollo n. MI0652426 del 30/10/2006¹

Planimetria di u.i.u. in Comune di Masate

Via Allende Gossens Salvador

civ. SNC

Identificativi Catastali:

Sezione:

Foglio: 6

Particella: 51

Subalterno: 809

Compilata da:

Carrera Paolo

Iscritto all'albo:


Ingegneri

Prov. Milano

N. 16382

Scheda n. 1

Scala 1:200

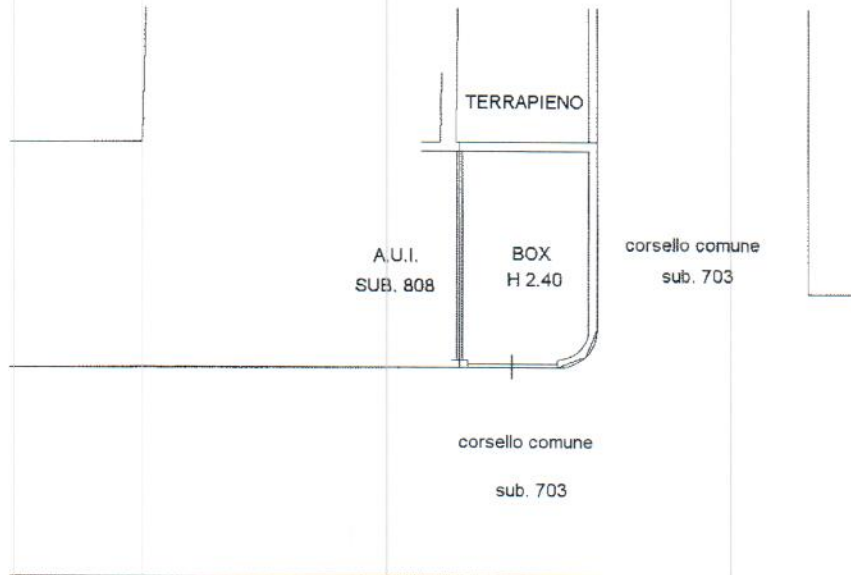

PIANO INTERRATO



Catasto dei Fabbricati - Situazione al 08/09/2020 - Comune di MASATE (F003) - < Foglio: 6 - Particella: 51 - Subalterno: 809 >
VIA ALLENDE GOSSENS SALVADOR CIV. SNC

Ultima planimetria in atti