


**Agenzia del Territorio  
CAIATO FABBRICATI  
Ufficio Provinciale di  
Milano**

Scheda n. 1 Scala 1:200

Identificativi Catastali:	Compilata da: Tarantini Roberto
Sezione: Foglio: 193	Iscritto all'albo: Architetti
Particella: 103	Prov. Milano
Subalterno: 704	N. 6432



**Piano TERRA**

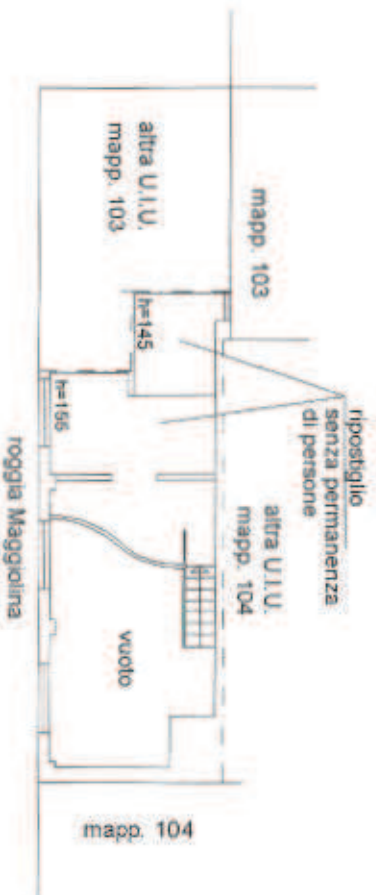

**Piano SOPPALCO**



Ultima Planimetria in atti

Catasto dei Fabbricati - Situazione al 09/06/2016 - Comune di MILANO(F205) - < Foglio: 193 Particella: 103 - Subalterno 704 >  
VIA PRIVATA TARVISIO n. 34/1 piano: T;

Data: 09/06/2016 - n. MI0282076 - Richiedente TRIBUNALE MILANO  
Tot schede: 1 - Formato di acq.: A4(210x297) - Formato di scala: 1:1