


**Agencia del Teritorio  
CAIASTO FABBRICATI  
Ufficio Provinciale di  
Milano**

Scheda n. 1      Scala 1:200

Identificativi Catastali:	Compilata da:
Sezione: Foglio: 193	Tarantini Roberto
Particella: 104	Iscritto all'albo: Architetti
Subalterno: 706	Prov. Milano
	N. 6432



**Piano TERRA**  
h=350

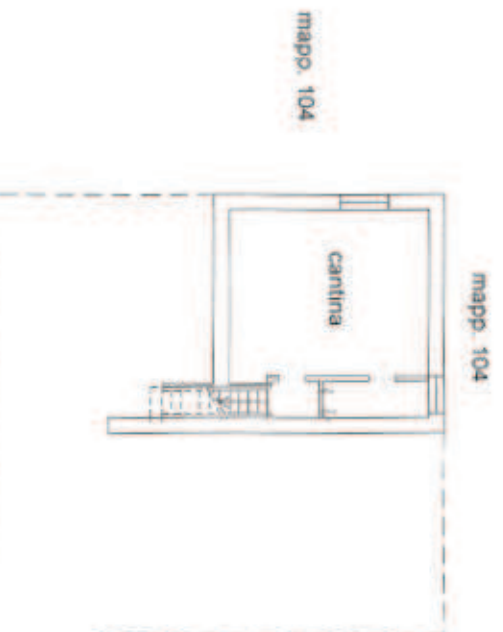

**Piano INTERRATO**  
h=220



Ultima Pianimetria in atti

Catasto dei Fabbricati - Situazione al 09/06/2016 - Comune di MILANO(P205) - < Foglio: 193 Particella: 104 - Subalterno 706 >  
VIA PRIVATA TARVISIO n. 34/1 piano: T-S1;