

Agenzia del Territorio
CATASTO FABBRICATI
Ufficio provinciale di
Milano

Dichiarazione protocollo n. MI0608818 del 28/06/2007
Planimetria di u.i.u. in Comune di Milano
Via Privata Francesco Gonin


civ. 7-9

Identificativi Catastali:
Sezione: 509
Foglio: 132
Particella: 132
Subalterno: 89

Compilata da:
Tabal Andrea
Iscritto all'albo:
Geometri
Prov. Mantova N. 2195

Scheda n. 1 Scala 1:200

PIANO TERZO

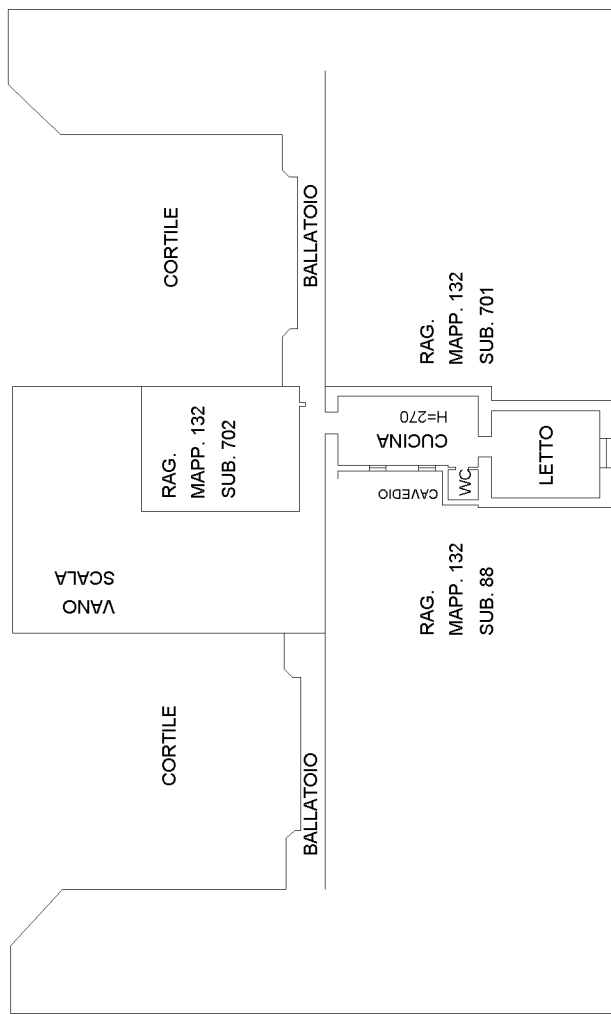

PIANO QUINTO

