


Identificativa Catastale:   
 Sezione:   
 Foglio: 332   
 Particella: 44   
 Subalterno: 20   
 Prov. Milano   
 N. 3245

Dichiarazione protocollo n. 941724   
 del 11/12/2003   
 Planimetria di u.d.n. in Comune di Milano   
 Via Fratelli Zoia   
 civ. 46

Agenzia del Territorio   
 Ufficio provinciale di   
 Milano

Scala 1:200   
 p. 1

PRIMO PIANO INTERRATO H.320

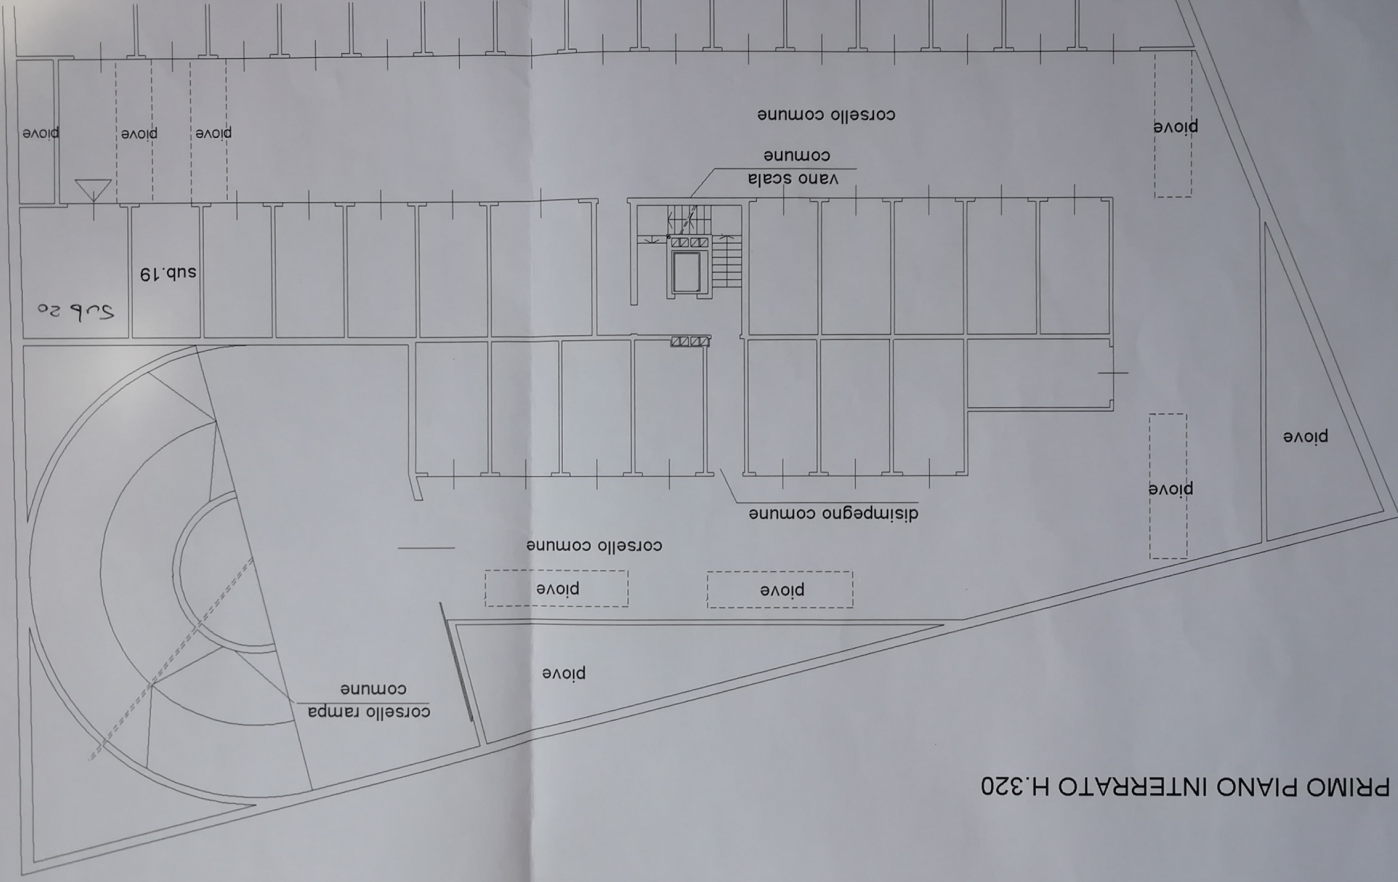

MAPP. 257

Via F.lli Zoia

