

Completata da:
Saboni Giovanni Edoardo
Iscritto all'Albo:
Architetti
Prov. Milano
N. 3245


Identificativa Catastale:
Sezione:
Foglio: 332
Particella: 44
Subalterno: 71

dat. 11/12/2003
del 941724
in Comune di Milano
Via Fratelli Zola
civ. 46

Agenzia del Territorio
CATASTO FABBRICATI
Ufficio provinciale di
Milano

Scala 1:200
p. 1

SECONDO PIANO INTERRATO H.265

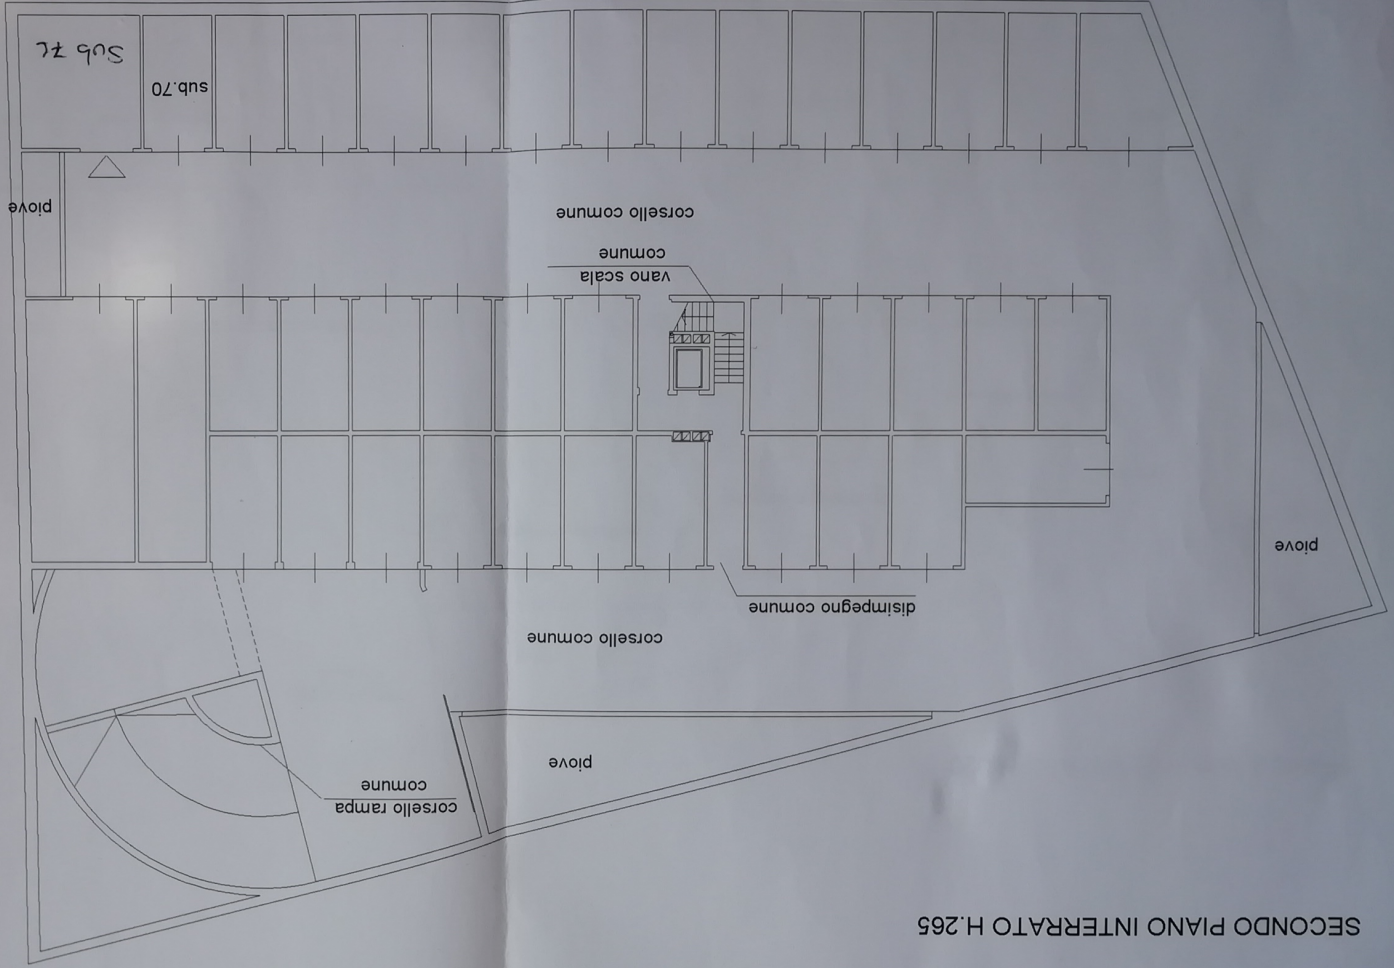

MAPP. 256

MAPP. 46

Via F.lli Zola
Catasto dei Fabbricati - Situazione al 28/01/2020 - Comune di MILANO(F205) - < Foglio: 332 Particella: 44 - Subalterno 71 >
VIA FRATELLI ZOLA n. 46 piano: S2;

