


ELABORATO PLANIMETRICO	Compilato da: Uselli Riccardo	Iscritto all'albo: Geometri	Prov. Milano	N. 9854
	Comune di Pozzuolo Martesana	Foglio: 8	Particella: 489	del
Dimostrazione grafica dei subalberi		Sezione:	Prapprepp n. 23/10/2020	del
		Tipo Mappale n.	del	Scala 1 : 500

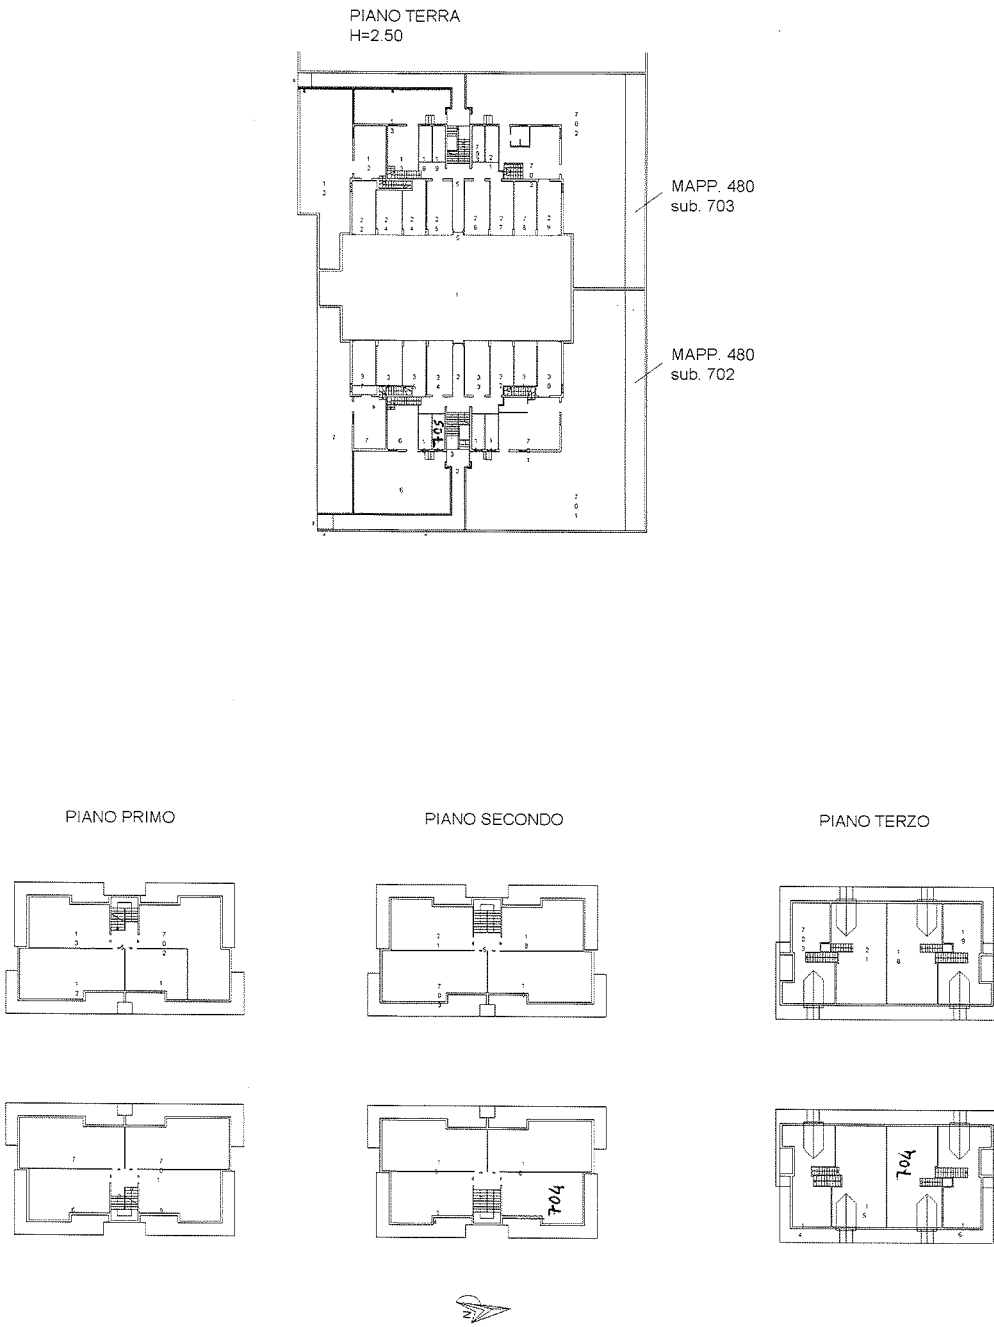

Agenzia delle Entrate
CATASTO FABBRICATI
 Ufficio provinciale di Milano

Ultima planimetria in atti