

MODULARIO
F. - Cat. S. T. - 315



MINISTERO DELLE FINANZE
DIREZIONE GENERALE DEL CATASTO E DEI SERVIZI TECNICI ERARIALI

Lire
20

NUOVO CATASTO EDILIZIO URBANO


(R. DECRETO-LEGGE 13 APRILE 1939, N. 632)

Planimetria dell'immobile situato nel Comune di Limbiate

Via Giovane Italia

Ditta O.C.E. Spa - Milano

Allegata alla dichiarazione presentata all'Ufficio Tecnico Erariale di MILANO SCHEDA N. 0874652

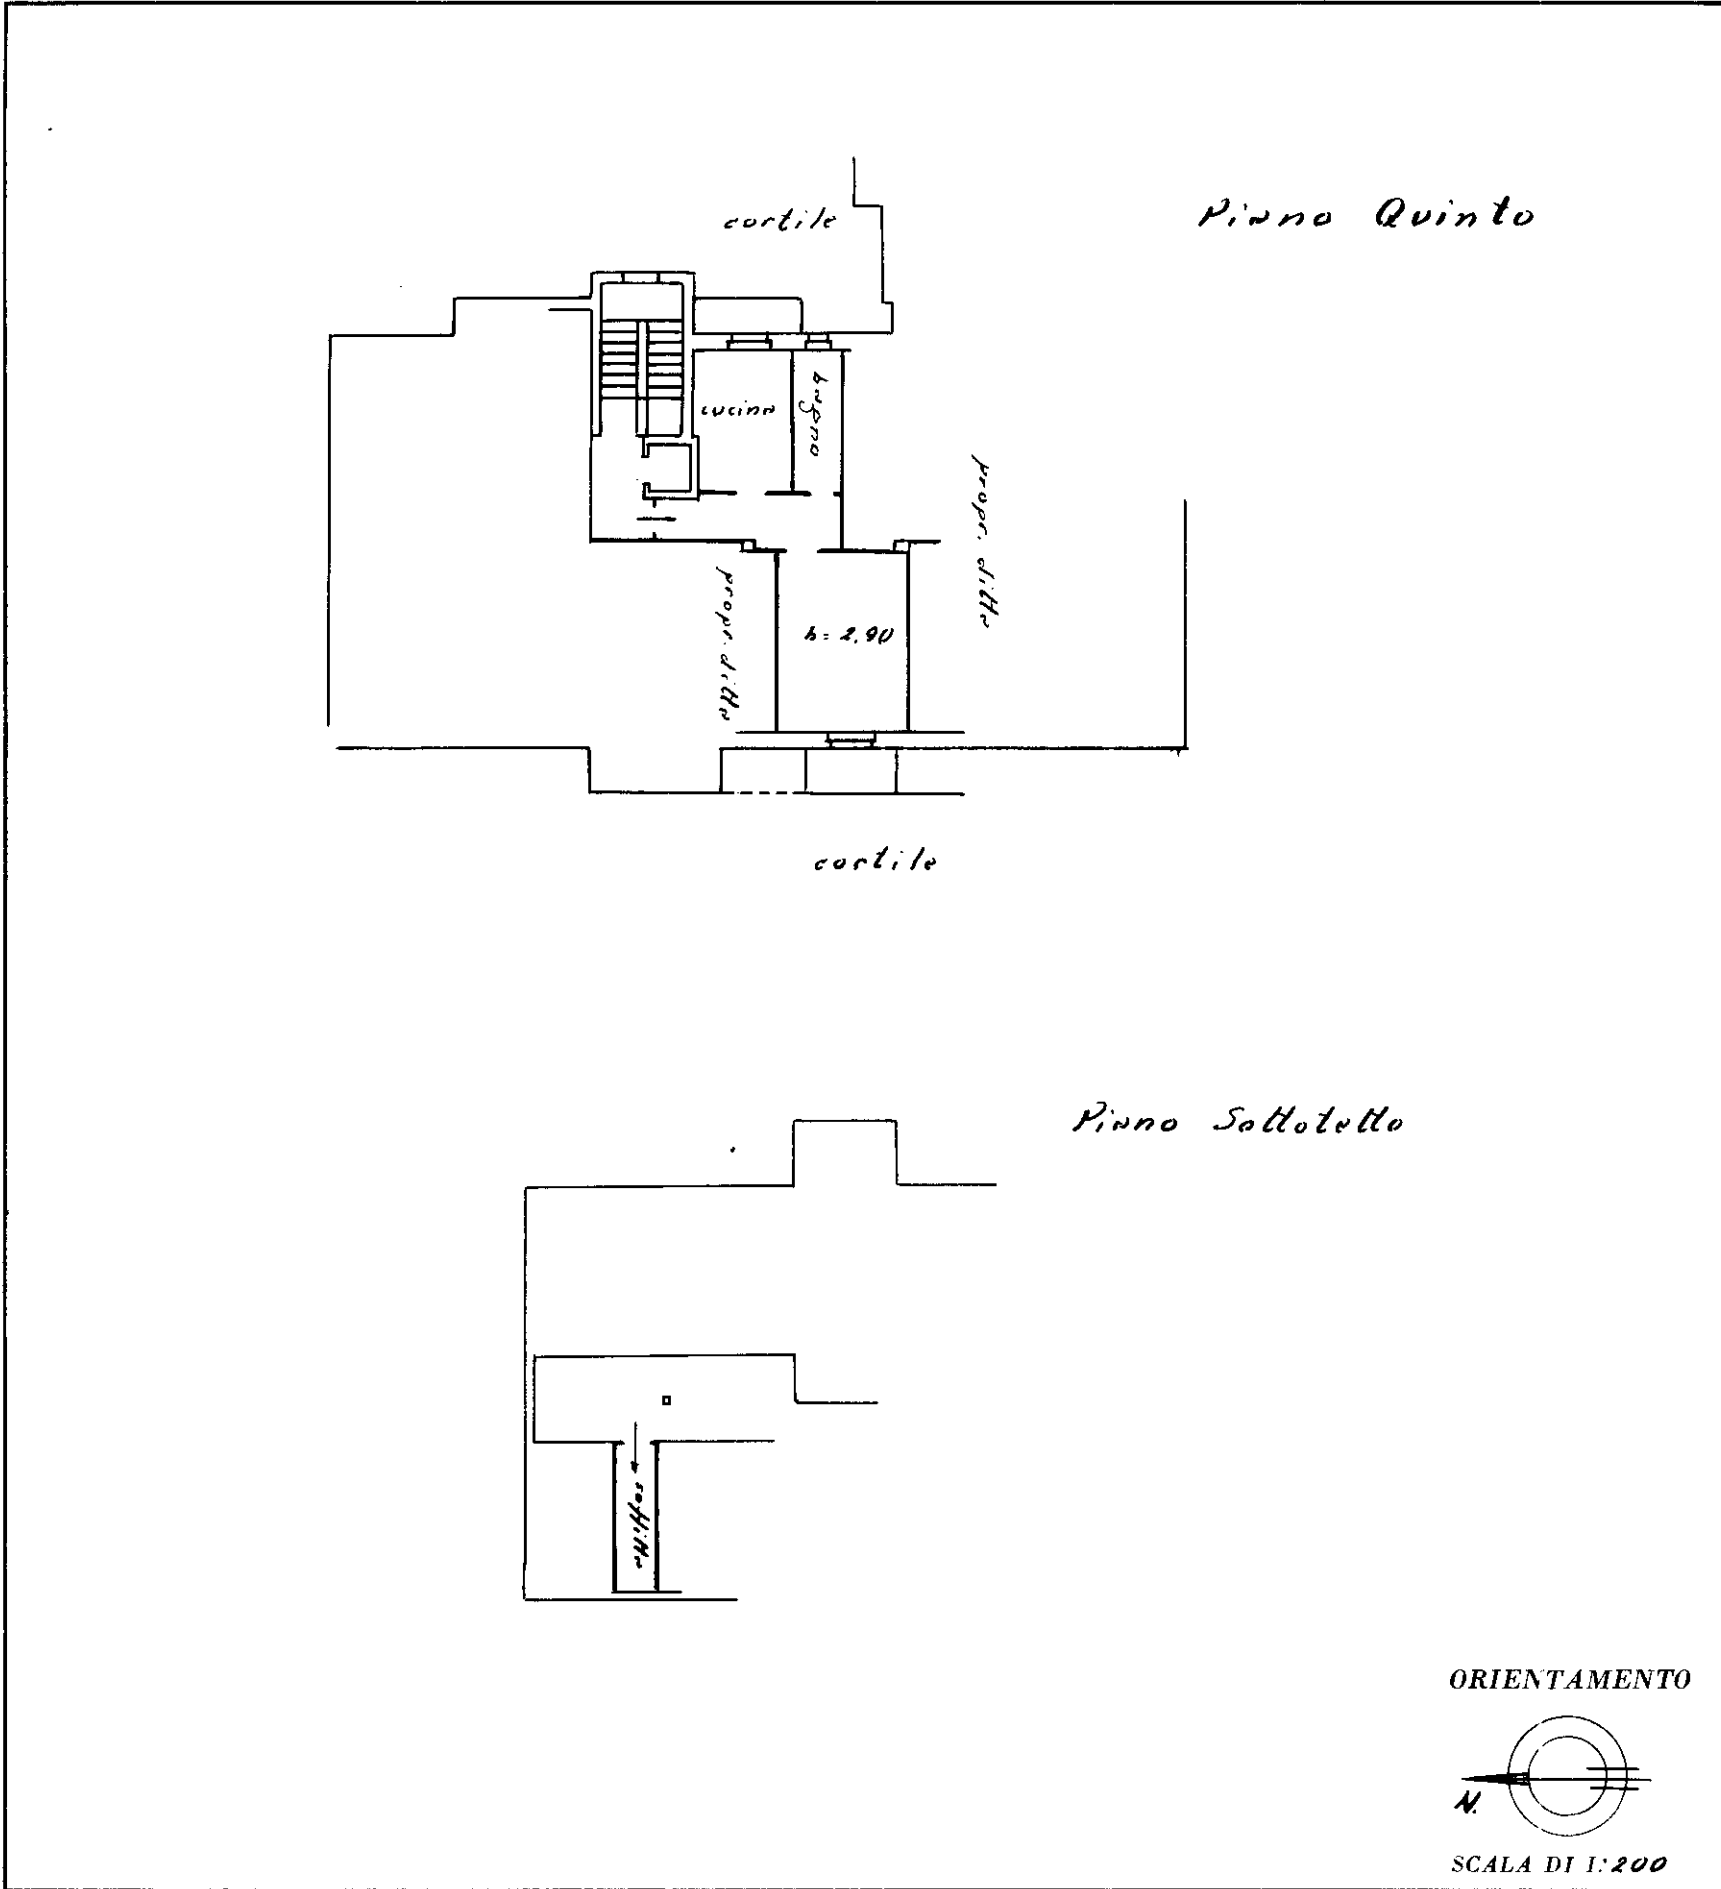

SPAZIO RISERVATO PER LE ANNOTAZIONI D'UFFICIO	
DATA	
PROT. N°	

Compilata dal per. ed.
(Titolo, nome e cognome del tecnico)
Barbieri Vittorio
Iscritto all'Albo dei periti 1209
della Provincia di **MILANO**
DATA 10-5-964
Firma: V. Barbieri

ISTITUTO POLIGRAFICO DELLO STATO