

**Agenzia del Territorio
CATASTO FABBRICATI
Ufficio Provinciale di
Milano**

Dichiarazione protocollo n. MI0544102 del 22/10/2013

Planimetria di u.i.u. in Comune di Milano

Via Temistocle Calzecchi

civ. 10

Identificativi Catastali:

Sezione:

Foglio: 359

Particella: 107

Subalterno: 66

Compilata da:
Albera Daniele

Iscritto all'albo:
Architetti


Prov. Milano

N. 13127



Scheda n. 1

Scala 1:200

PIANO TERRA
H: 310

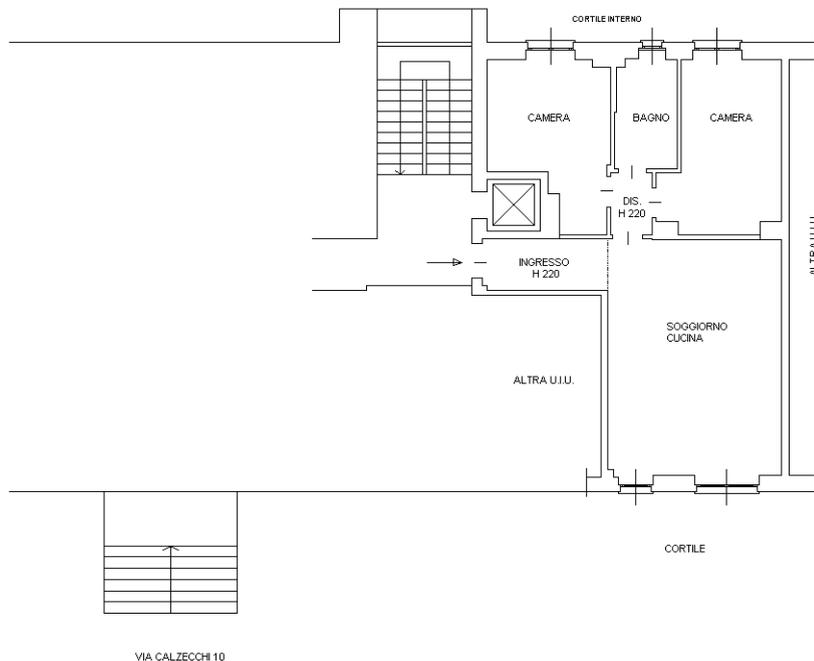

PIANO SECONDO INTERRATO
H: 230

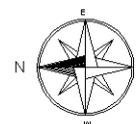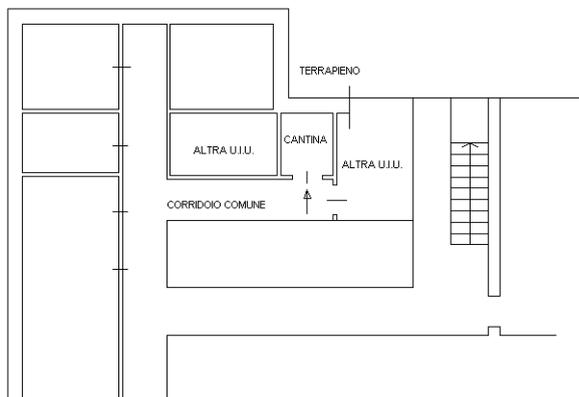

Catasto dei Fabbricati - Situazione al 08/12/2018 - Comune di MILANO (F205) - < Foglio: 359 - Particella: 107 - Subalterno: 66 >
VIA TEMISTOCLE CALZECCHI n. 10 piano: 1-S2;

Ultima planimetria in atti