

**Agenzia del Territorio
CATASTO FABBRICATI
Ufficio Provinciale di
Milano**

Dichiarazione protocollo n. 000269705 del 03/03/2003

Planimetria di u.i.u. in Comune di Pogliano Milanese

Via Torquato Tasso

civ. 2

Identificativi Catastali:

Sezione:

Foglio: 1

Particella: 320

Subalterno: 713

Compilata da:

Mondellini Tiziano

Iscritto all'albo:


Architetti

Prov. Milano

N. 4527

Scheda n. 1

Scala 1:200

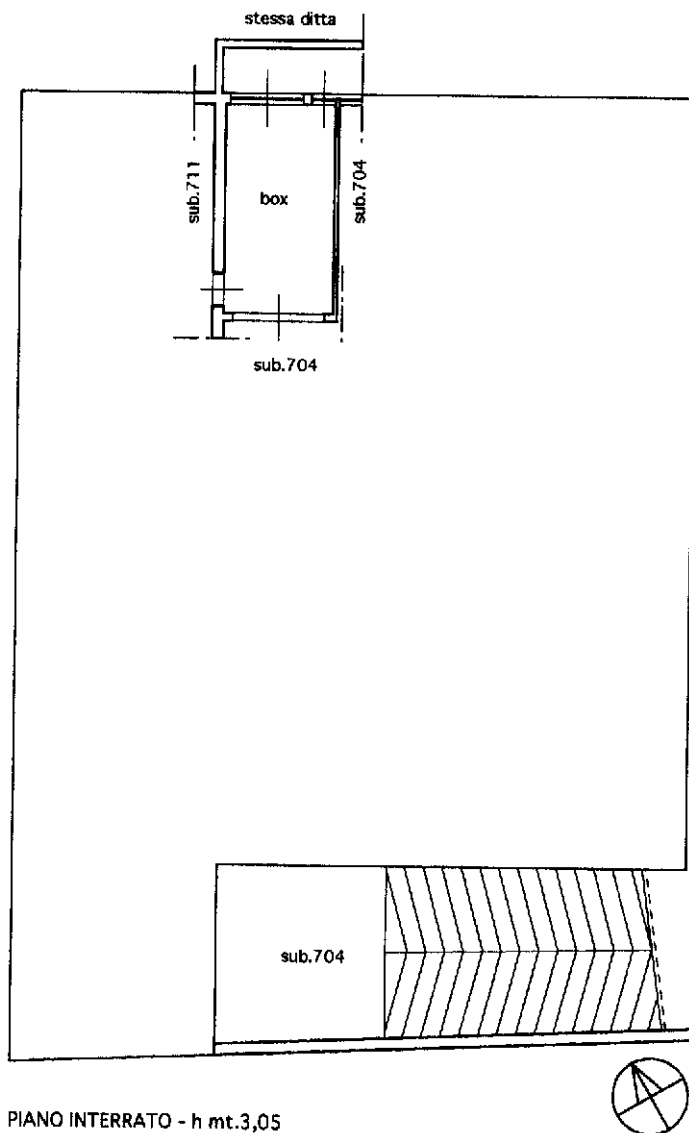

PIANO INTERRATO - h mt.3,05

Ultima planimetria in atti

