

Dichiarazione protocollo n. 331633 del 24/03/2003

Planimetria di u.i.u. in Comune di Milano

Via Castelli Giorgio

civ. 9

**Agenzia del Territorio  
CATASTO FABBRICATI  
Ufficio Provinciale di  
Milano**

Identificativi Catastali:

Sezione:  
Foglio: 127  
Particella: 172  
Subalterno: 724

Compilata da:


Rasnesi Giovanni  
Iscritto all'albo:  
Architetti

Prov. Milano

N. 741

Scheda n. 1

Scala 1:200

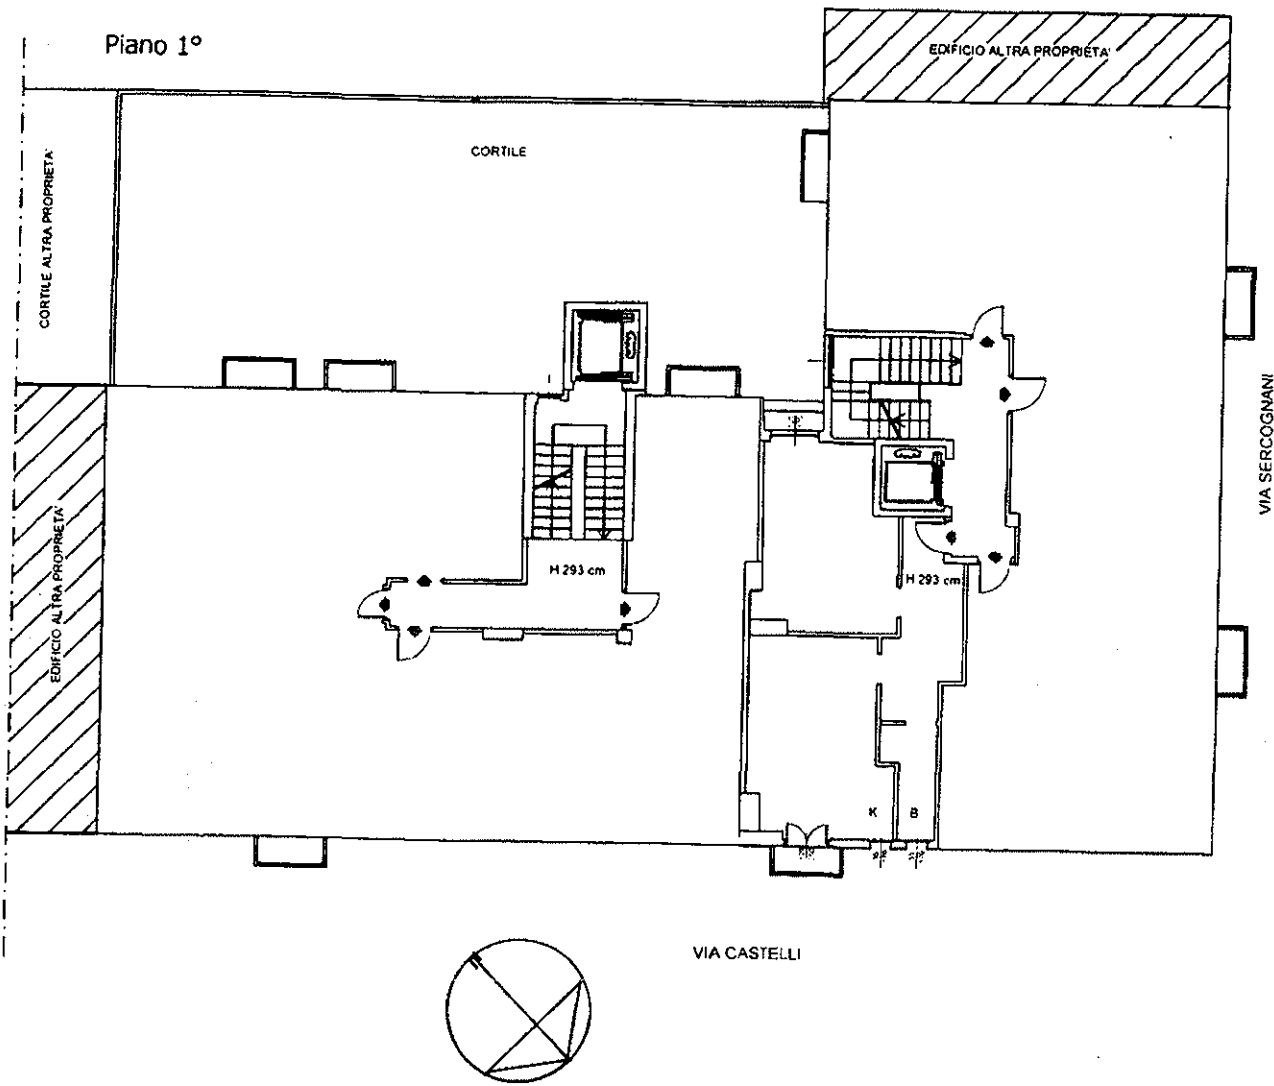

Catasto dei Fabbricati - Situazione al 19/09/2019 - Comune di MILANO(F205) - < Foglio: 127 Particella: 172 - Subalterno 724 >  
VIA GIORGIO CASTELLI n. 9 piano: 1;