

**Agenzia delle Entrate  
CATASTO FABBRICATI  
Ufficio Provinciale di  
Milano**

Dichiarazione protocollo n. MI0283257 del 06/03/2015

Planimetria di u.i.u. in Comune di Milano

Via Vergiate

civ. 3

Identificativi Catastali:

Sezione:  
Foglio: 120  
Particella: 234  
Subalterno: 704


Compilata da:  
Scandella Angelo  
Iscritto all'albo:  
Architetti

Prov. Bergamo


N. 01605

Scheda n. 1

Scala 1:200

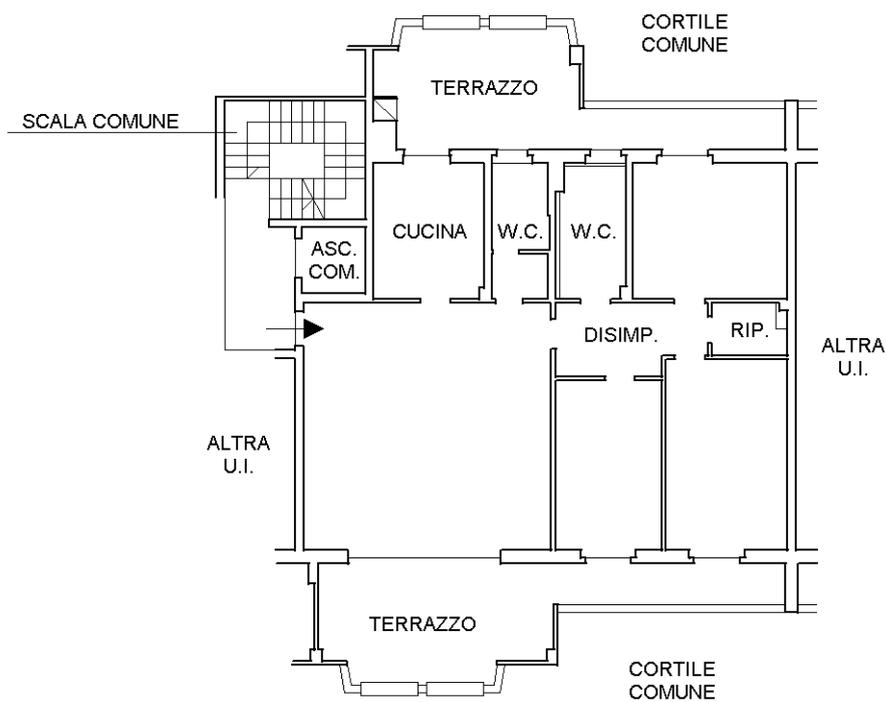

**PIANO QUARTO**  
h = m. 2,85

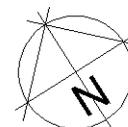

Catasto dei Fabbricati - Situazione al 02/01/2020 - Comune di MILANO (F205) - < Foglio: 120 - Particella: 234 - Subalterno: 704 >  
VIA VERGIATE n. 3 piano: 4;