

**Agenzia del Territorio
CATASTO FABBRICATI
Ufficio Provinciale di
Milano**

Dichiarazione protocollo n. MI0044996 del 25/01/2006

Planimetria di u.i.u. in Comune di Milano

Via Riva Di Trento

civ. 1

Identificativi Catastali:

Sezione:
Foglio: 583
Particella: 66
Subalterno: 714

Compilata da:
Perez Vincenzo

Iscritto all'albo:
Geometri


Prov. Milano

N. 9798

Scheda n. 1

Scala 1:200

PIANO PIANO QUINTO

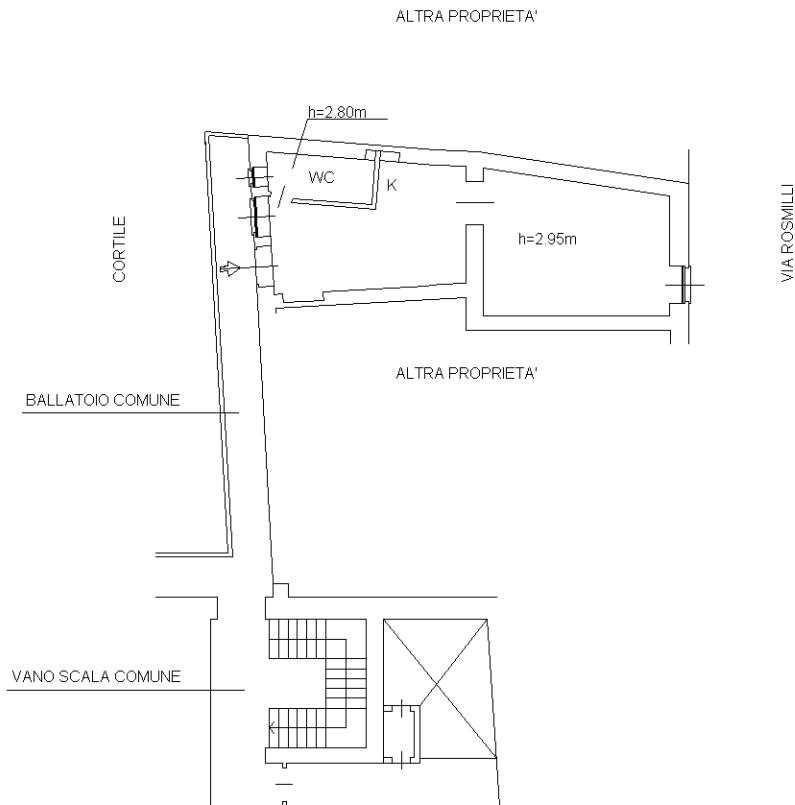

Ultima planimetria in atti