

**Agenzia del Territorio
CATASTO FABBRICATI
Ufficio Provinciale di
Milano**

Dichiarazione protocollo n. MI0350920 del 30/05/2006

Planimetria di u.i.u. in Comune di Pioltello

Via Cilea Francesco

civ. 4

Identificativi Catastali:

Sezione:

Foglio: 2

Particella: 293

Subalterno: 703

Compilata da:
Benuzzi Edoardo


Iscritto all'albo:
Geometri

Prov. Milano

N. 6218

Scheda n. 1

Scala 1:200

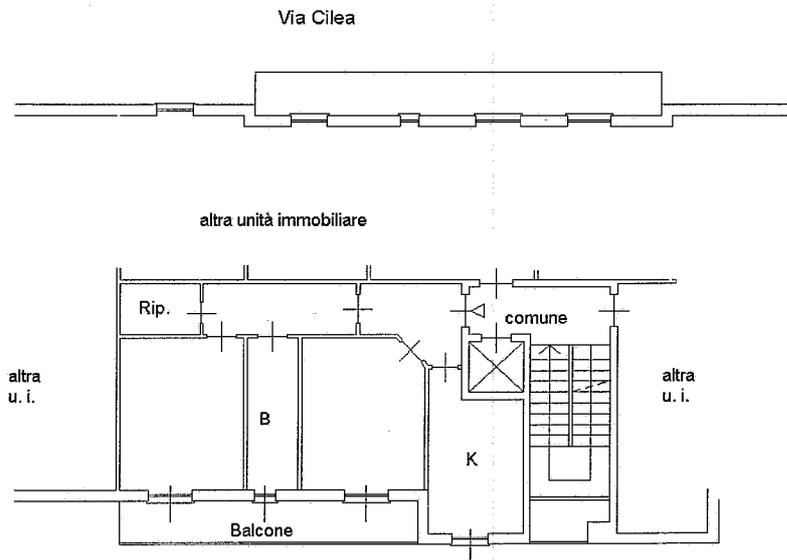

PIANO TERZO

h = 2,90 m.

Catasto dei Fabbricati - Situazione al 05/11/2019 - Comune di PIOLTELLO (G686) - < Foglio: 2 - Particella: 293 - Subalterno: 703 >
VIA CILEA FRANCESCO n. 4 piano: 3 scala: D;

Ultima planimetria in atti

Data: 05/11/2019 - n. T273857 - Richiedente: MGNSFN67E44F205Z

Totale schede: 1 - Formato di acquisizione: A4(210x297) - Formato stampa richiesto: A4(210x297)