

**Agenzia del Territorio  
CATASTO FABBRICATI  
Ufficio Provinciale di  
Milano**

Dichiarazione protocollo n. MI0862152 del 20/12/2004

Planimetria di u.i.u. in Comune di Milano

Caduti Di Marcinelle

civ. SC

Identificativi Catastali:

Sezione:

Foglio: 322

Particella: 117

Subalterno: 195

Compilata da:  
Verzola Luciano


Iscritto all'albo:  
Geometri

Prov. Milano

N. 3767

Scheda n. 1

Scala 1:200

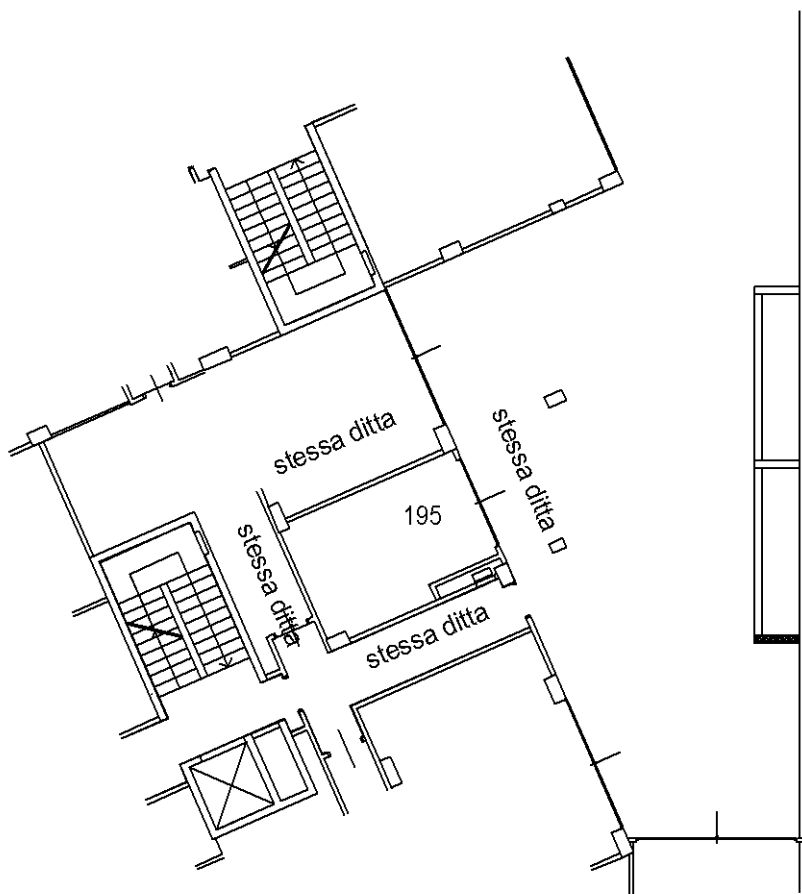

**PIANO 1° INTERRATO**

**h = m. 2.40**

Nord



Ultima planimetria in atti