


VIA TITO VIGNOLI

PIANO TERRENO

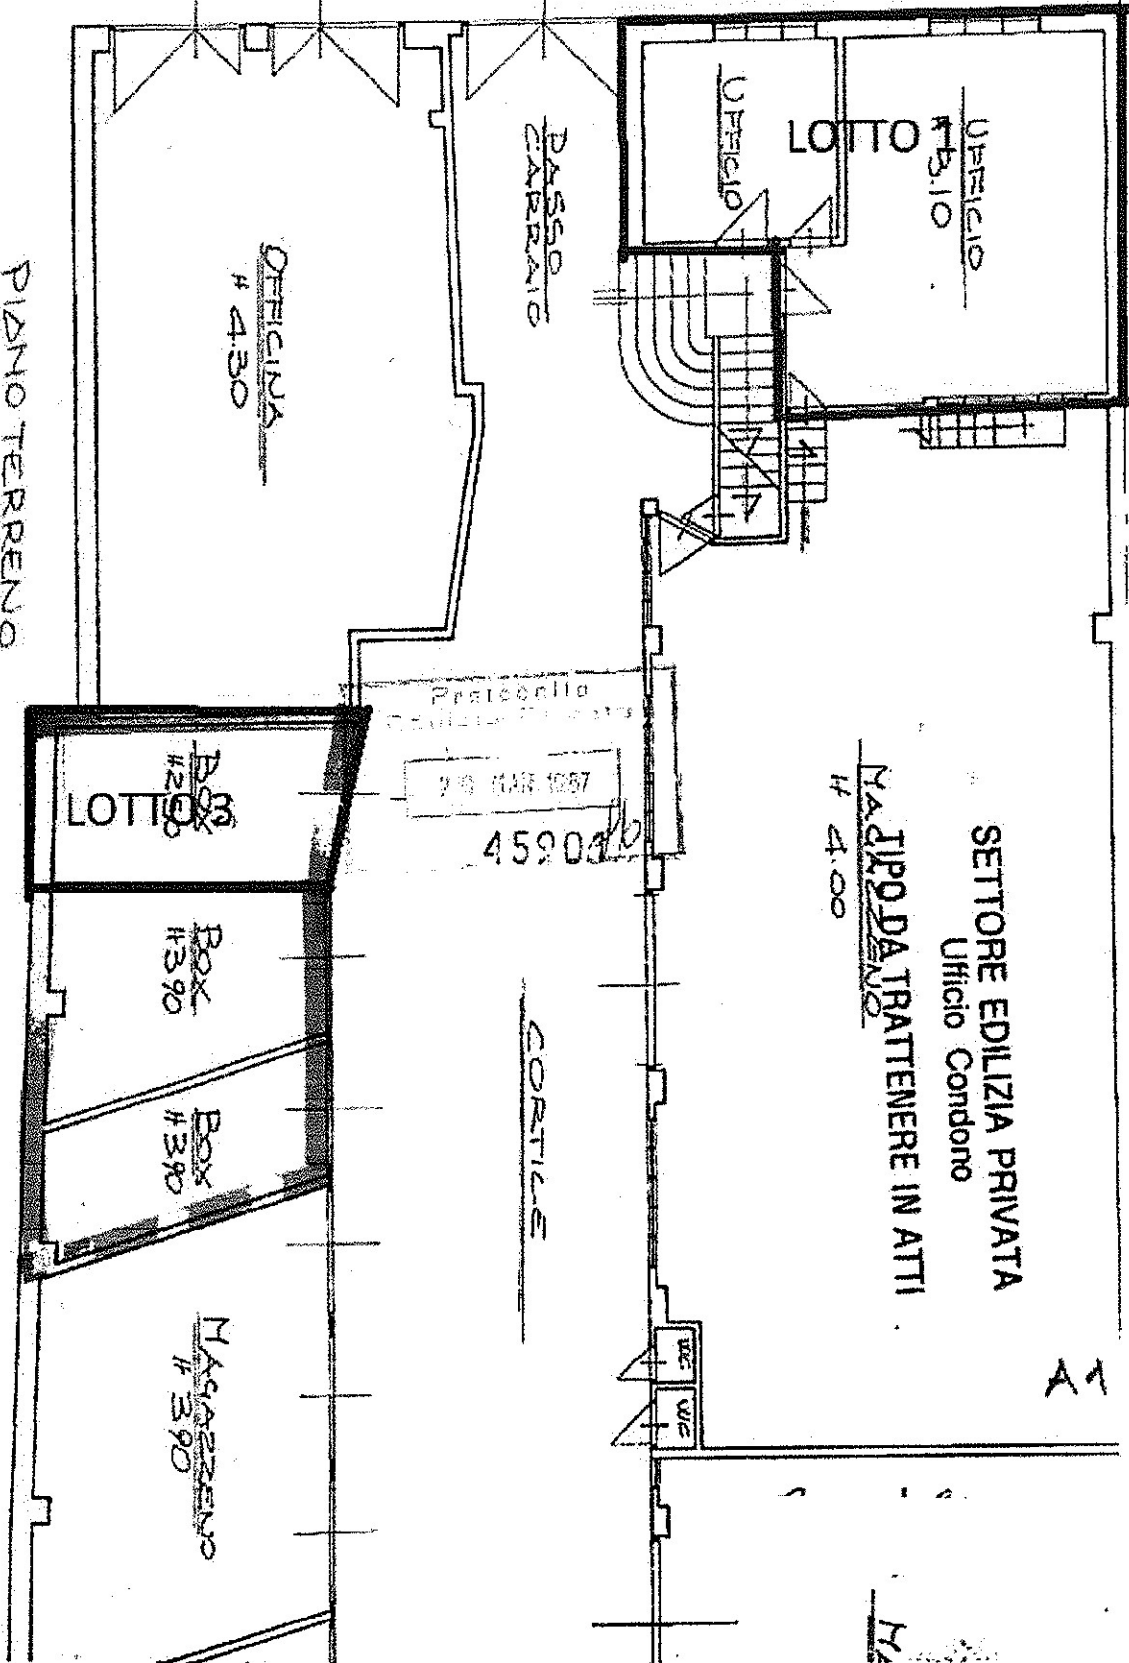

OFFICINA # 4.30

PASSO CARREAI

UFFICIO

LOTTO

UFFICIO # 3.10

Pratecchia

210 (1418 1057)

4590

CORTILE

SETTORE EDILIZIA PRIVATA
Ufficio Condomo

NAPPO DA TRATTENERE IN ATTI
4.00

LOTTO # 3

BOX # 3.90

BOX # 3.90

MAGAZZINO # 3.90

WC

WC

11

11