

Dichiarazione protocollo n. VE0110550 del 26/08/2015

Agenzia del Territorio
CATASTO FABBRICATI
Ufficio Provinciale di
Venezia

Planimetria di u.i.u. in Comune di Santo Stino Di Livenza

VIALE TRIESTE

civ. SNC

Identificativi Catastali:

Sezione:

Foglio: 13

Particella: 1396

Subalterno: 7

Compilata da:
RACHELLO RAFFAELLO

Iscritto all'albo:
Geometri

Prov. Venezia


N. 1438

Scheda n. 1


Scala 1:200

ALLEGATO 01.007

PIANO SOTTOTETTO
Hm.1.60

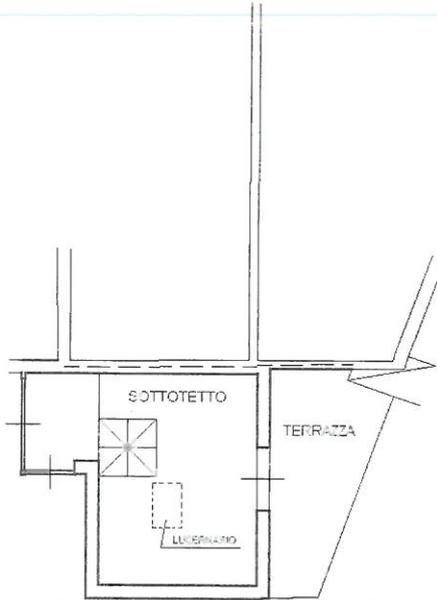

PIANO PRIMO
H.2.70

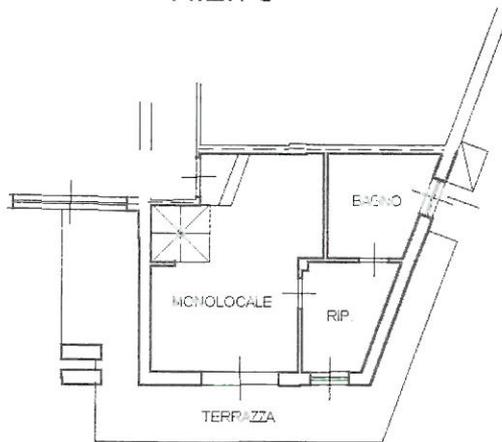

Catasto dei Fabbricati - Situazione al 27/09/2018 - Comune di SAN STINO DI LIVENZA(1373) - < Foglio: 13 Particella: 1396 - Subalterno 7 >
VIALE TRIESTE SNC piano: 1-2;

