

E. I. n° 221/2018
G. Dott. Bolzoni Roberta
Tribunale di Pordenone

ALLEGATO 6 ALLA C.T.U.
Ortofoto, estratto di mappa Lotto 1





3-Giu-2019 10:0:5
Prot. n. PNC040403/2019

Scala originale: 1:2000
Dimensione cornice: 776.000 x 552.000 metri

Comune: PINZANO AL TAGLIAMENTO
Foglio: 12
Richiedente: FREGONESE RENZO

N=23300

E=19900

1 Particella: 1760

E. I. n° 221/2018
G. Dott. Bolzoni Roberta
Tribunale di Pordenone

ALLEGATO 7 ALLA C.T.U.
Planimetrie catastali Lotto 1

ELABORATO PLANIMETRICO

Compilato da:

Iscritto all'albo:

Prov. [redacted]

N. [redacted]

**Agenzia delle Entrate
CATASTO FABBRICATI
Ufficio Provinciale di
Pordenone**

Comune di Pinzano Al Tagliamento

Sezione: Foglio: 12

Particella: 1760

Protocollo n.

del



Tipo Mappale n. 37516

del 21/05/2019


Dimostrazione grafica dei subalterni

Scala 1 : 500

Mapp. 1054

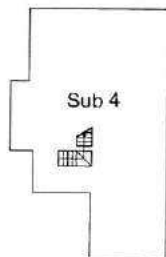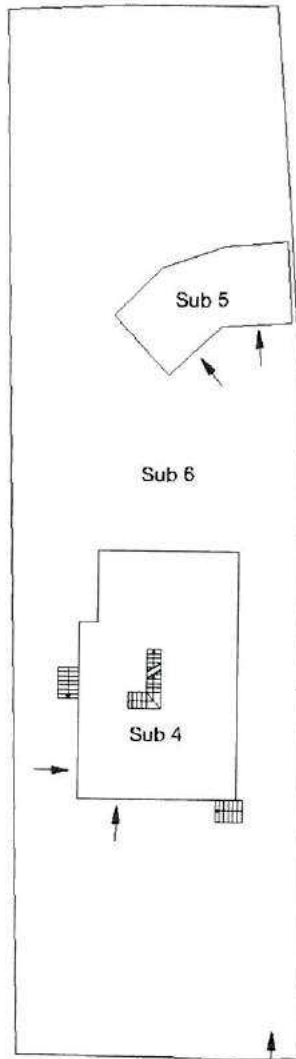

PIANTA PIANO INTERRATO

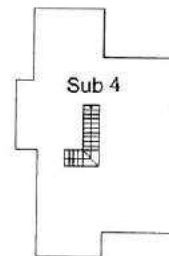

PIANTA PIANO PRIMO


Via Umberto I

PIANTA PIANO TERRA


[Redacted signature]
COLLEGA GEOMETRI
E GEOMETRI LAUREATI
PORDENONE

NORD





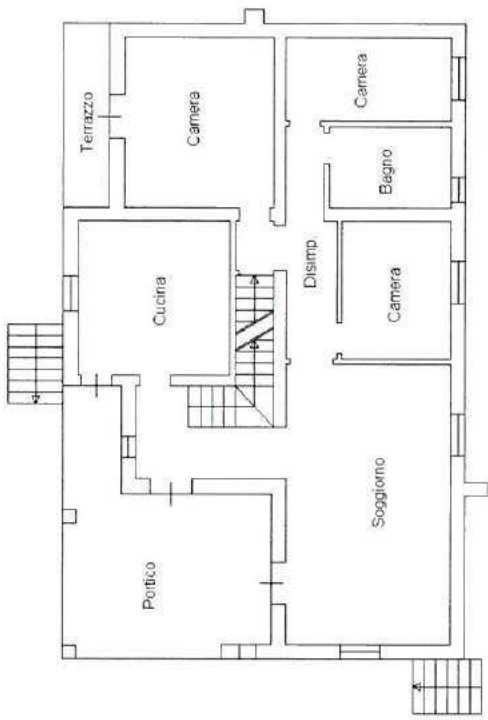

Corte esclusiva sub 6

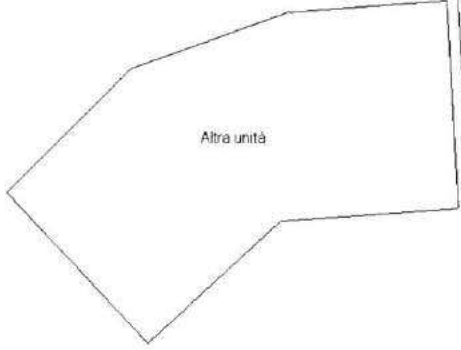

PIANTA PIANO TERRA
h. 2,70 m.

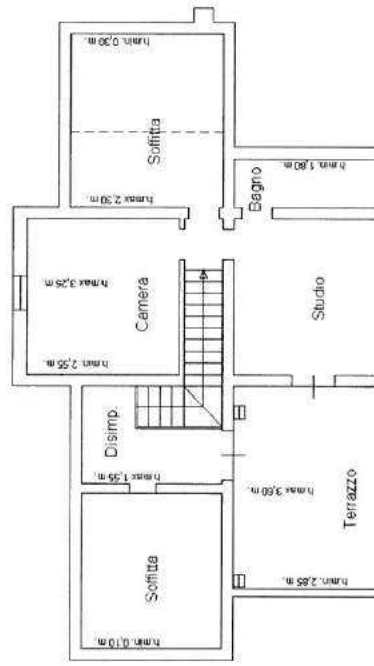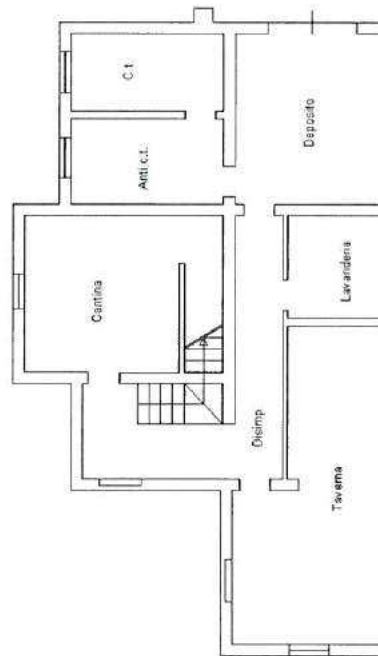

Agenzia delle Entrate
CATASTO FABBRICATI
Ufficio Provinciale di
Pordenone

Dichiarazione protocollo n. _____ del _____

Comune di Pinzano Al Tagliamento

Via Umberto I

civ. 25

Identificativi Catastali:

Sezione:

Foglio: 12

Particella: 1760

Subalterno: 5

Compilata da:

Iscritto all'albo:

Prov _____

Planimetria

Scheda n. 1

Scala 1:200



PIANTA PIANO TERRA



COLLEGIO GEOMETRI
E GEOMETRI LAUREATI
PORDENONE


NORD



E. I. n° 221/2018
G. Dott. Bolzoni Roberta
Tribunale di Pordenone

ALLEGATO 14 ALLA C.T.U.
Ortofoto, estratto di mappa Lotto 2

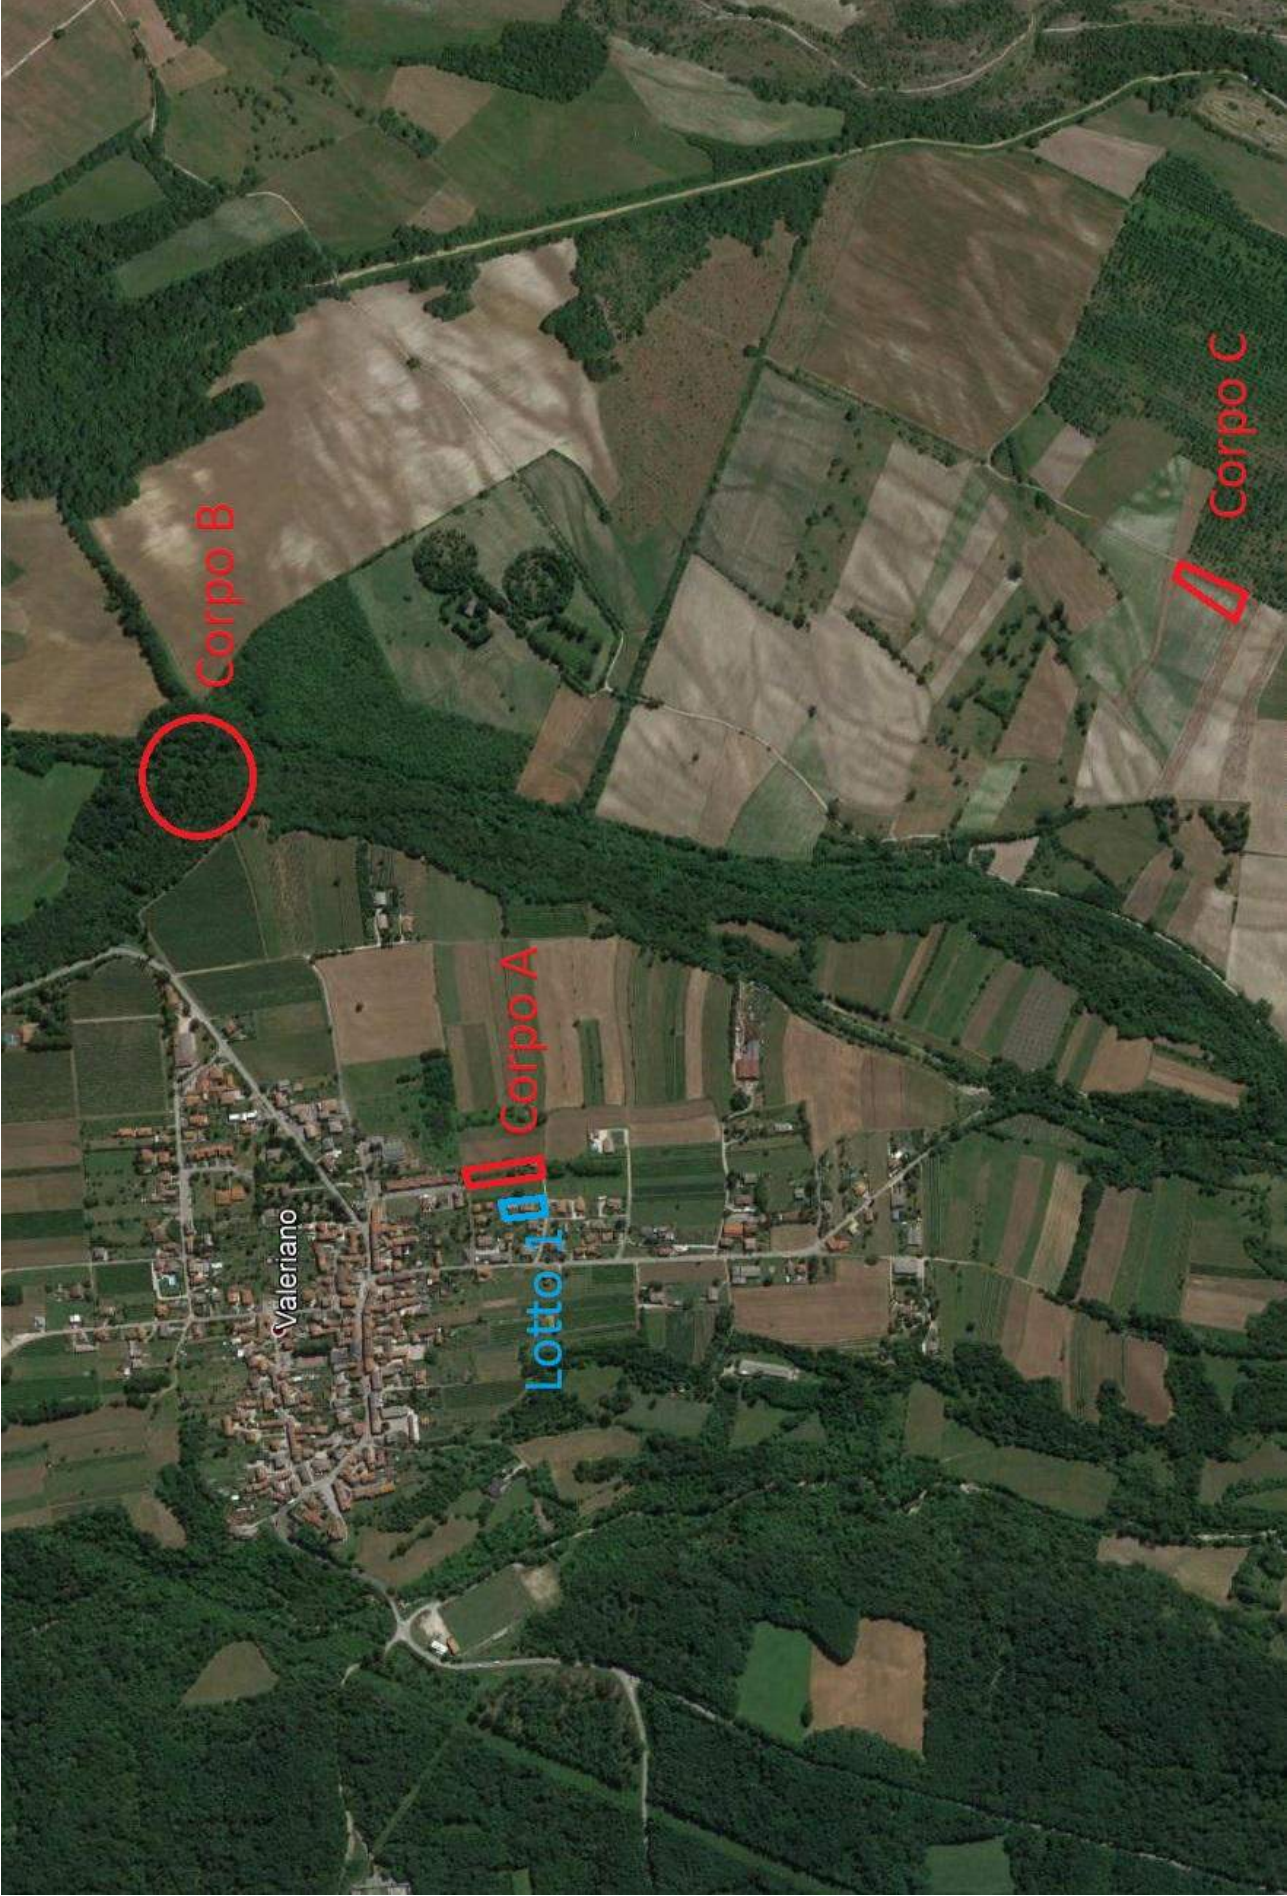

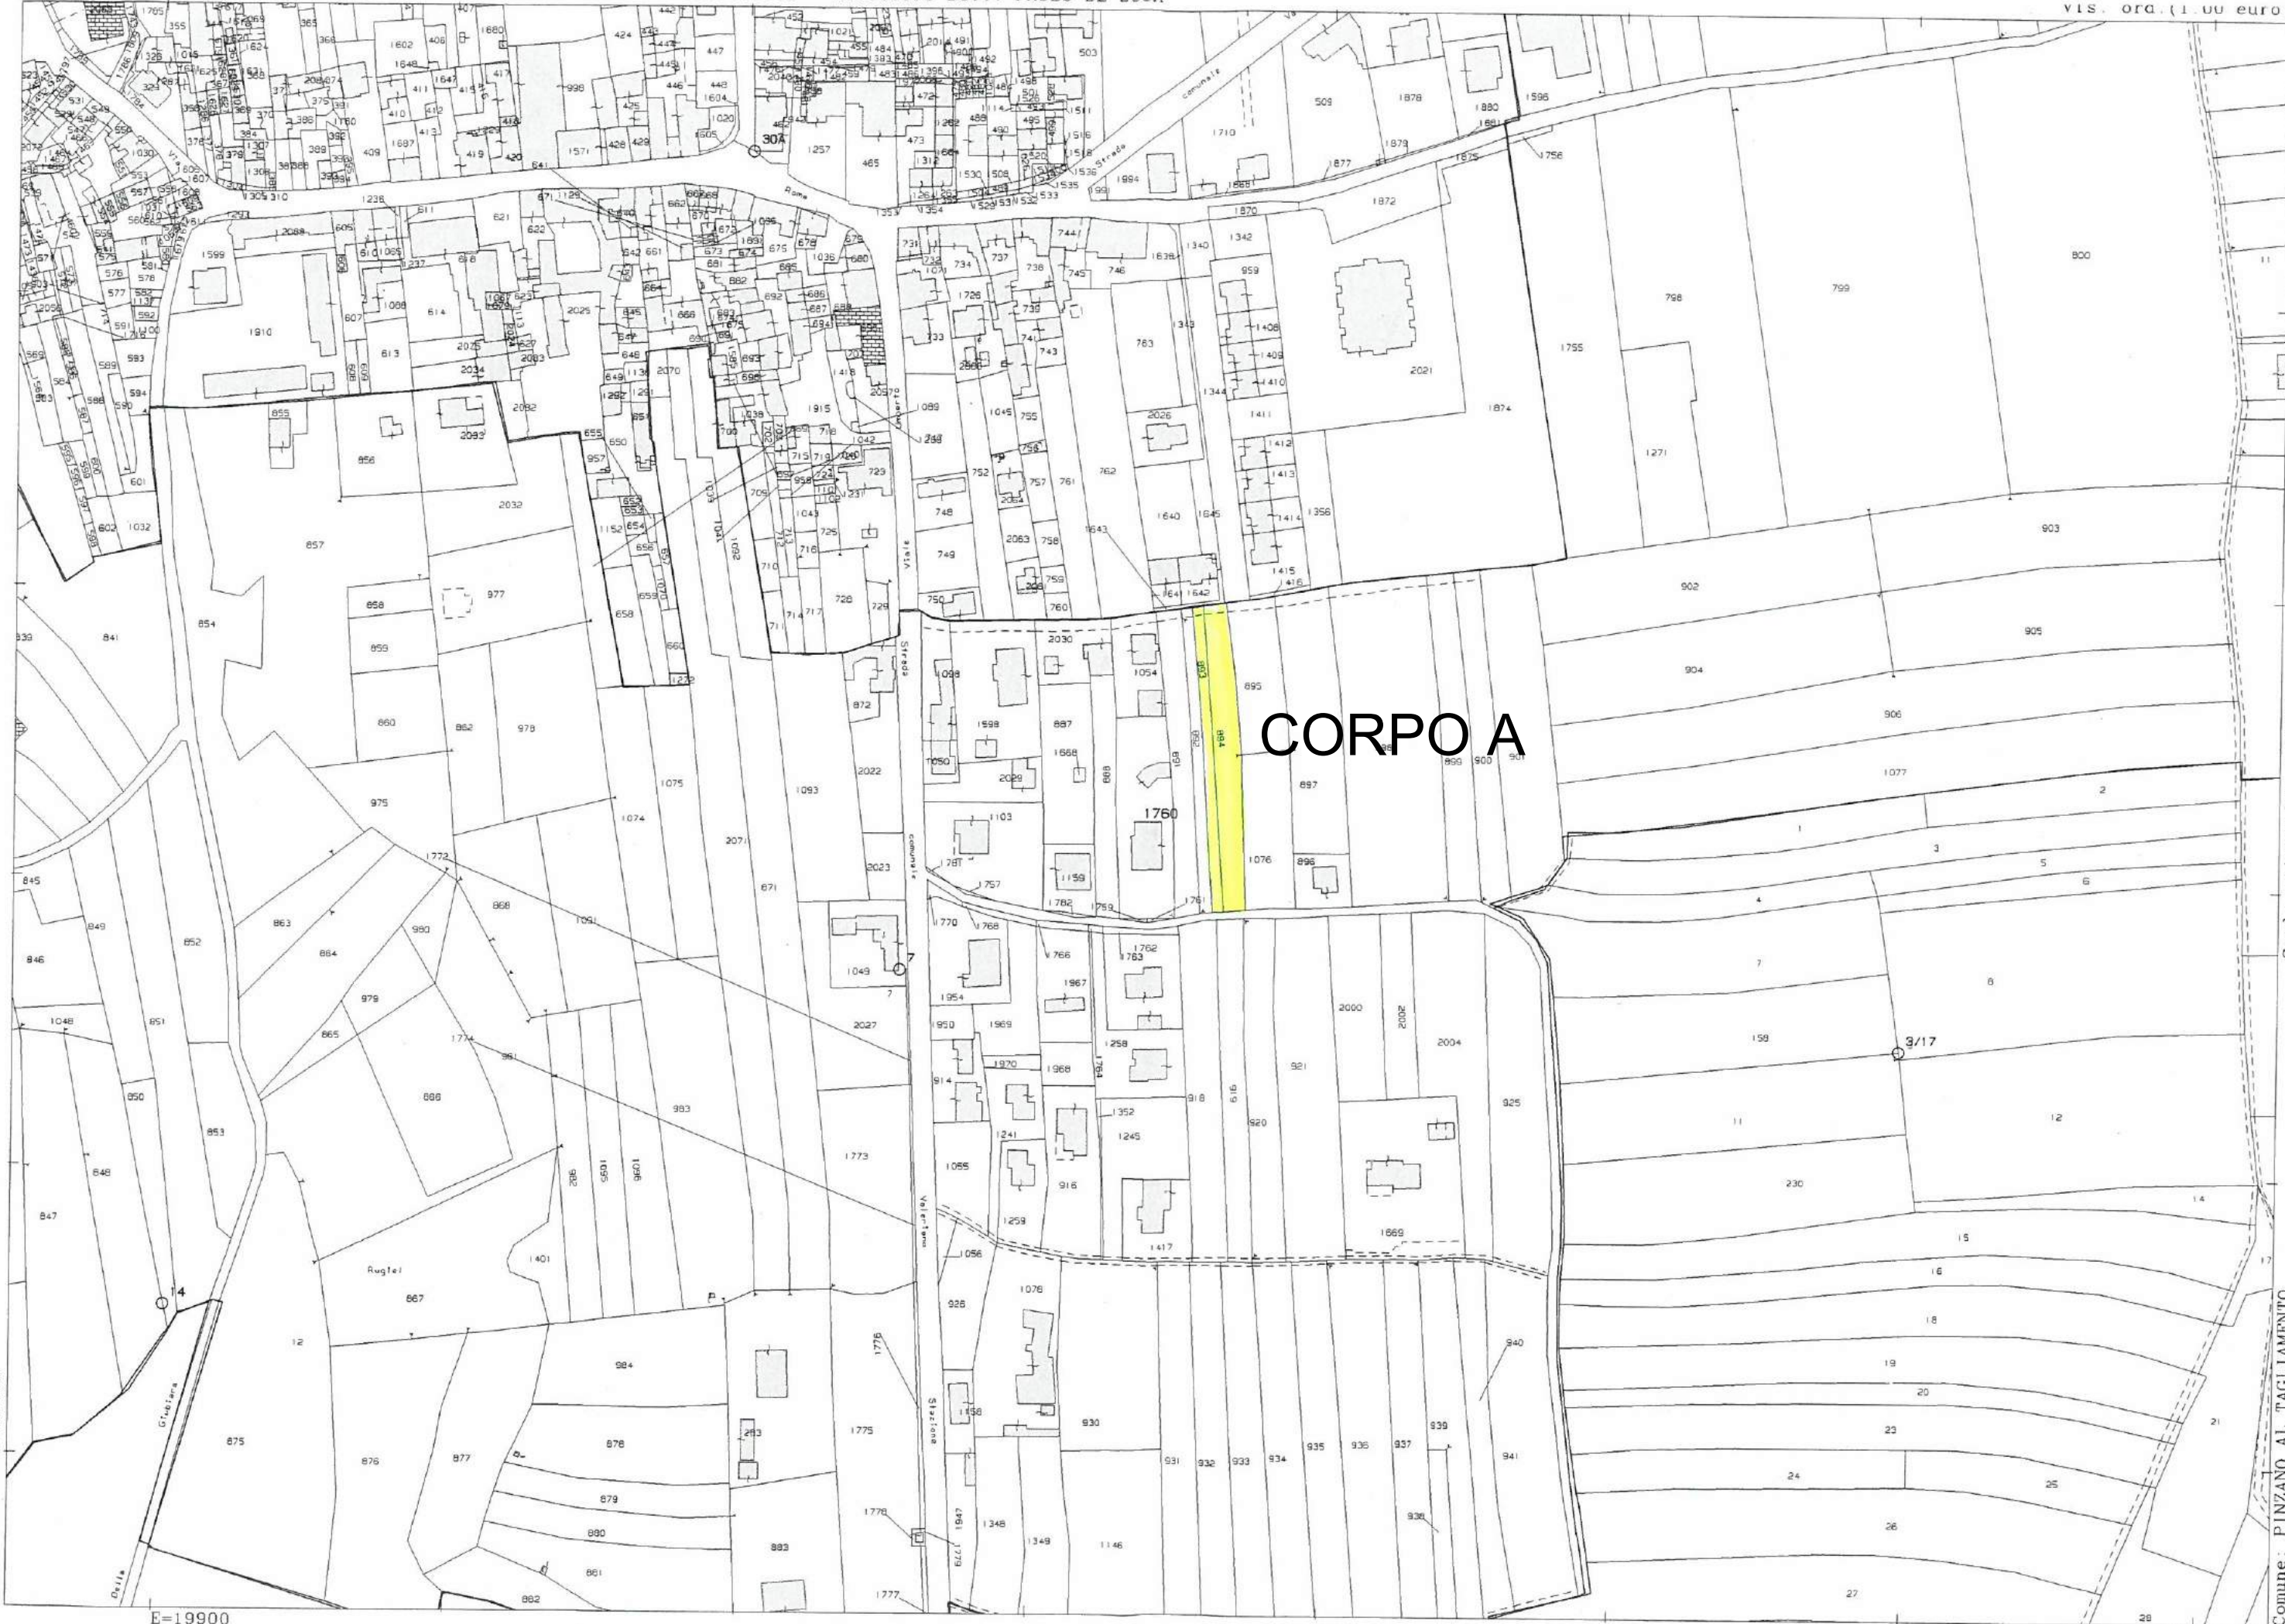

N=23300

E=19900

CORPO A

Comune: PINZANO AL TAGLIAMENTO
Foglio: 12
Richiedente: FREGONESE RENZO
Scala originale: 1:2000
Dimensione cornice: 776.000 x 552.000 metri
3-Ciu-2019.10.0.5
Prot. n. PN0040403/2019



Comune: PINZANO AL TAGLIAMENTO
 Foglio: 17
 Richiedente: PREGONSE RENZO
 Scala originale: 1:2000
 Dimensione cornice: 776.000 x 552.000 metri
 18-Gen-2019 11:52:35
 Prot. n. PN0004726/2019

