


E=1511900

I Particella: 507

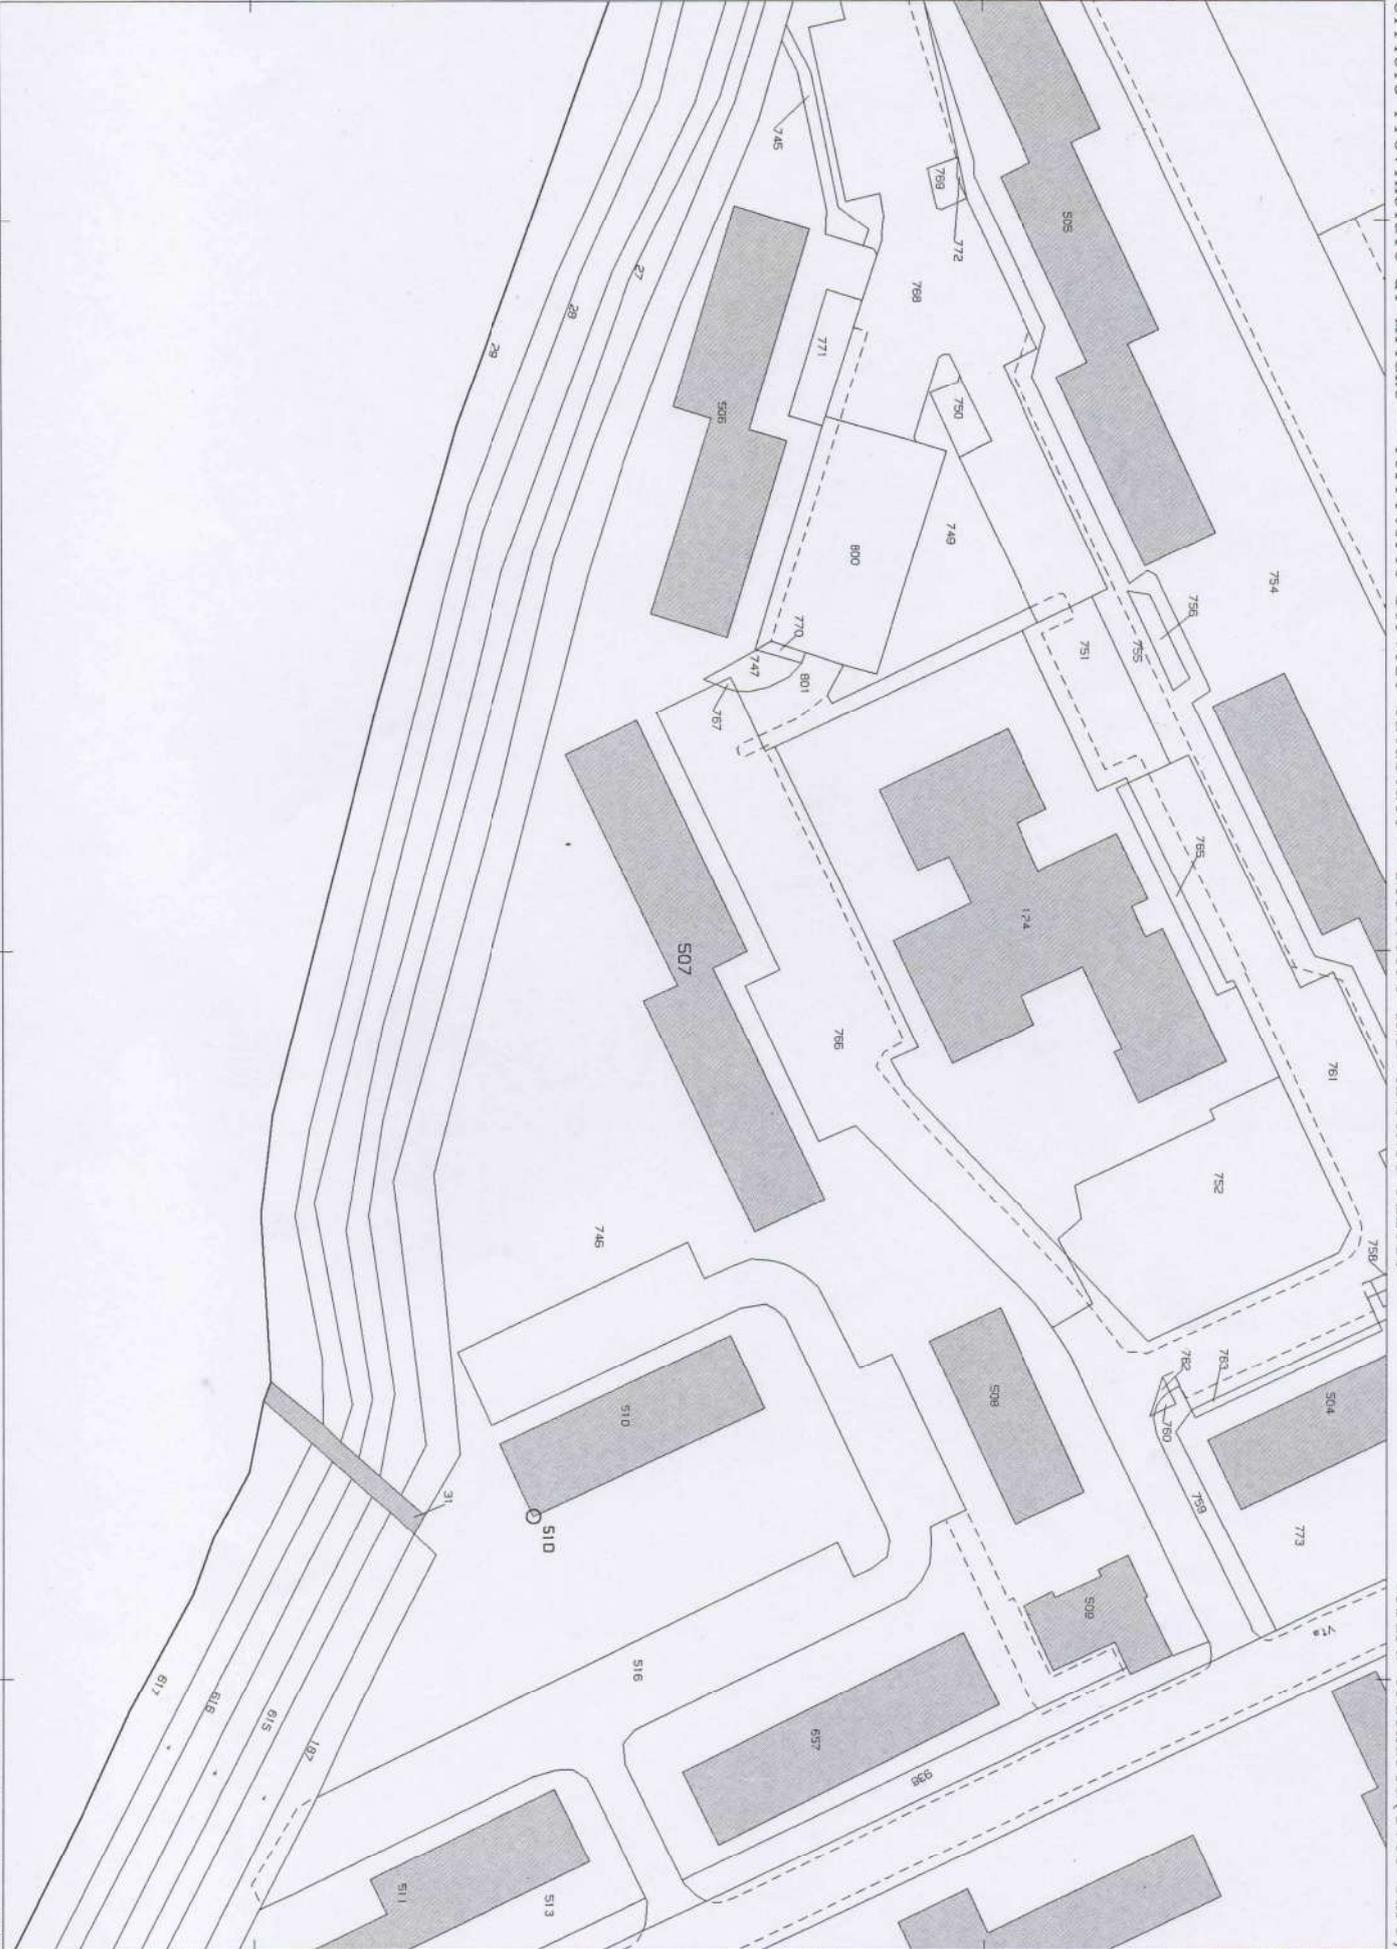

Comune: ROZZANO  
Foglio: 19 All: D  
Richiedente: PIRONE VALENTINA

Scala originale: 1:1000  
Dimensione cornice: 267.000 x 189.000 metri

24-Ott-2013 11:52  
Prot. n. MI0555934/2013





MINISTERO DELLE FINANZE  
DIREZIONE GENERALE DEL CATASTO E DEI SERVIZI TECNICI ERARIALI


Mod. B (Nuovo Catasto Edilizio Urbano)

Lire  
20

# NUOVO CATASTO EDILIZIO URBANO

DECRETO LEGGE 13 APRILE 1959, N. 62

Planimetria dell'immobile situato nel Comune di **ROZZANO** Via **DELLE CAMELIE**, 13  
Ditta **Istituto Autonomo Case Popolari di Milano - Viale Romagna n. 26**  
Allegata alla dichiarazione presentata all'Ufficio Tecnico Erariale di **Milano**

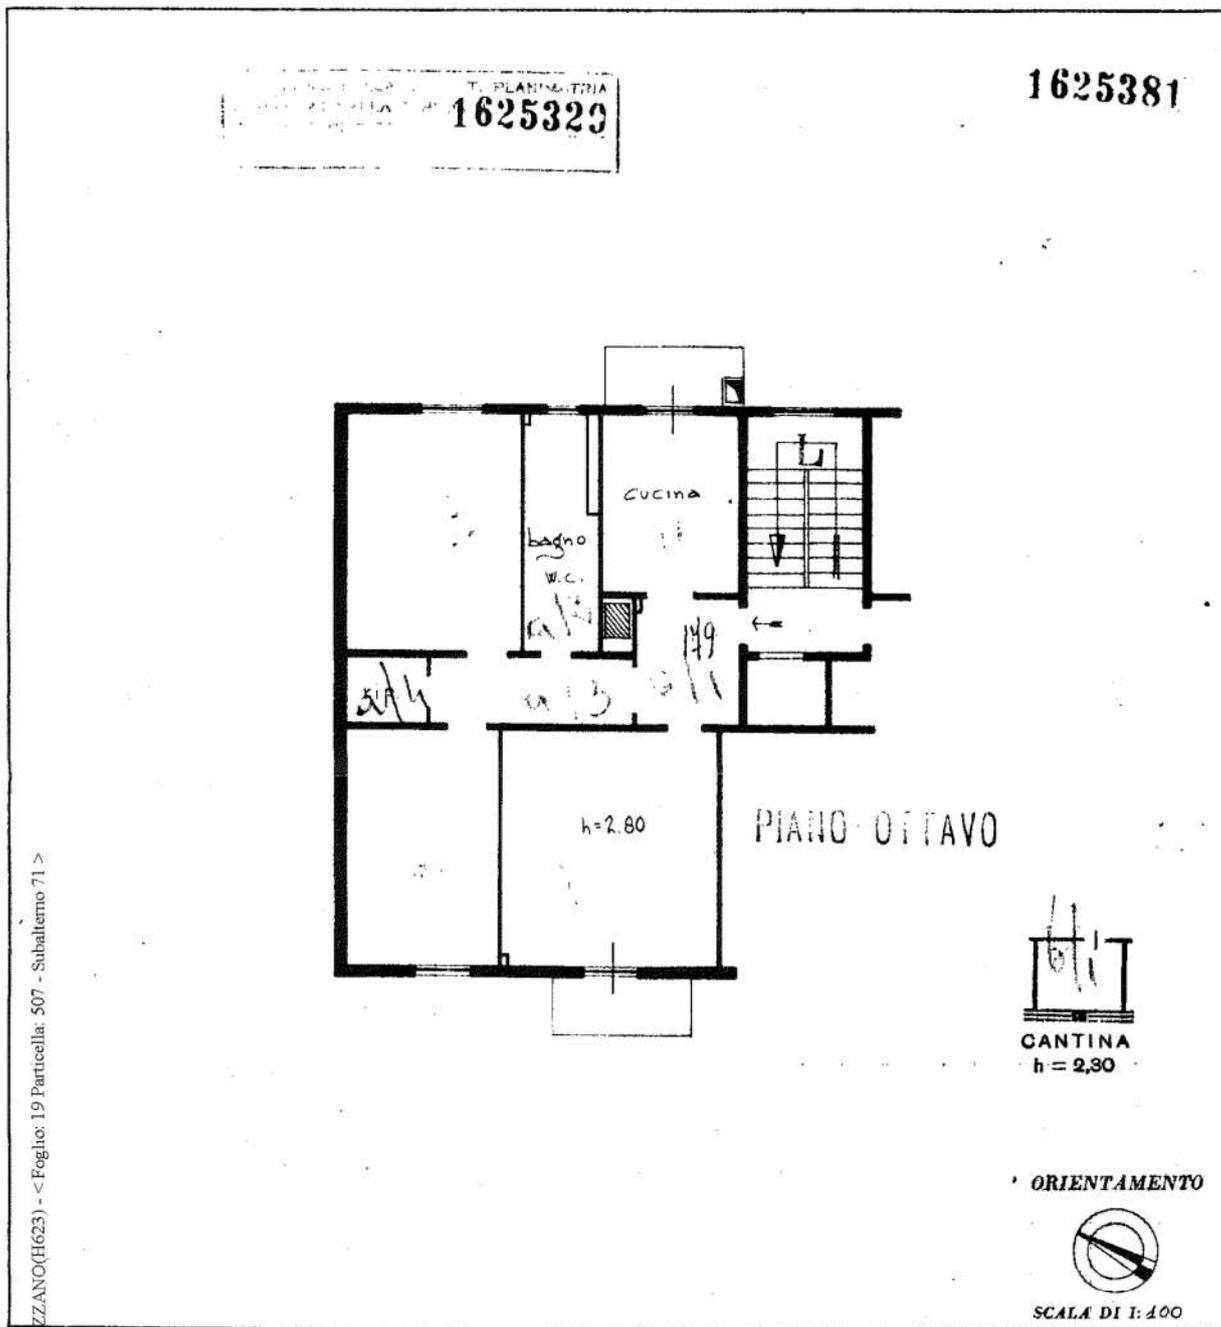

Catasto dei fabbricati - Situazione al 24/10/2013 - Comune di ROZZANO (MI) - Foglio: 19 Particella: 507 - Subalterno 71 >

SPAZIO RISERVATO PER LE ANNOTAZIONI D'UFFICIO

1 GIU. 1968

5004

Compilata dal **Dr. Ingegnere**

**Mario Villa**

Iscritto all'Albo degli Ingegneri  
della Provincia di **Milano**

DATA

31/12/1967

Firma: