
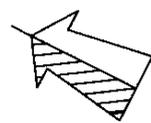
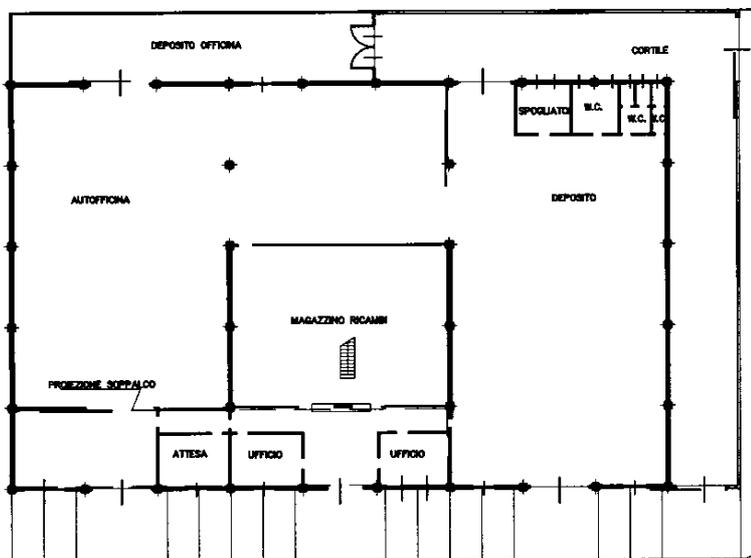


**Agenzia del Territorio
CATASTO FABBRICATI
Ufficio Provinciale di
Milano**

Dichiarazione protocollo n. MI0636908 del 07/10/2004	
Planimetria di u.i.u. in Comune di Trezzano Sul Naviglio	
Via Eching	civ. 19-21-23
Identificativi Catastali:	Compilata da:
Sezione:	Calvi Sara
Foglio: 5	Iscritto all'albo:
Particella: 228	Geometri
Subalterno: 701	Prov. Milano
	N. 9768

Scheda n. 1 Scala 1:500

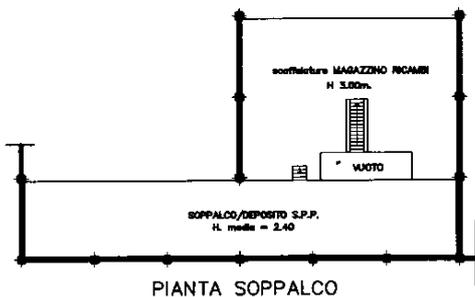

Catasto dei Fabbricati - Situazione al 04/12/2019 - Comune di TREZZANO SUL NAVIGLIO (L409) - < Foglio: 5 - Particella: 228 - Subalterno: 701 >
VIA ECHING n. 19 n. 21 n. 23 piano: T-1;

Ultima planimetria in atti