


N=5038000

E=1513300

Ufficio Provinciale di Milano - Territorio Servizi Catastali - Direttore GIANLUCA SALAMONE

Vis. tel (0 90 euro)

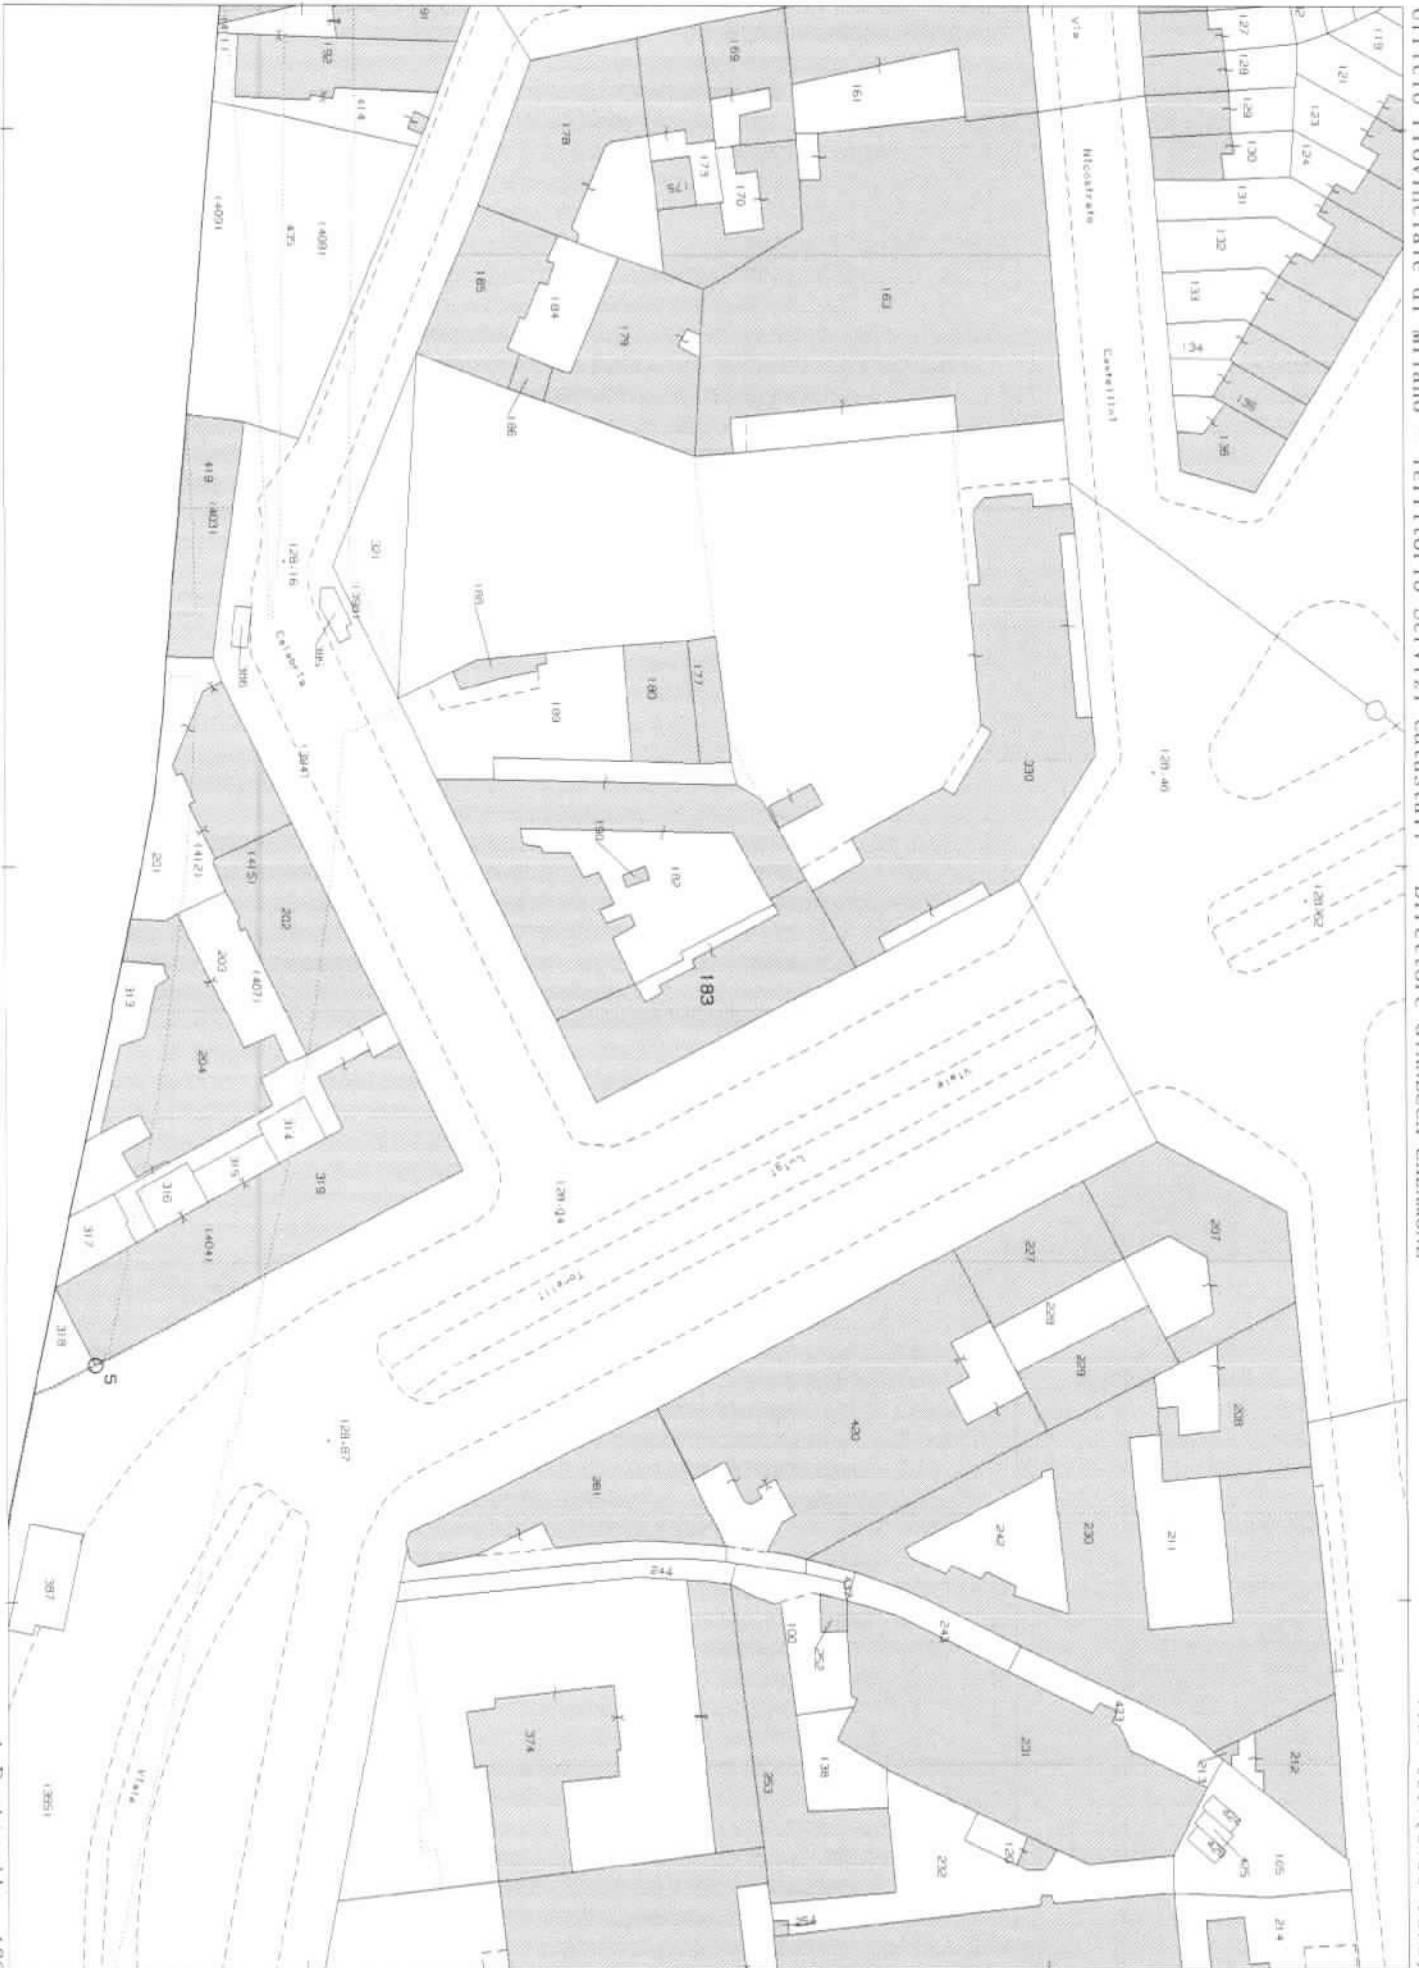

1 Particella: 183

Comune: MILANO  
Foglio: 186

Scala originale: 1:1000  
Dimensione cornice: 267.000 x 189.000 metri

7-Mag-2021 11:54:42  
Prot. n. T148096/2021