

Data: 28/12/2015 - n. MI0830977 - Richiedente TRIBUNALE DI MILANO


**Agenzia del Territorio
CATASTO FABBRICATI
Ufficio Provinciale di
Milano**

Dichiarazione professionale n. MI0788374 del 29/11/2004	
Planimetria di un fabbricato in Comune di Milano	
Via Casati Felice civ. 24	
Identificativi Catastrali:	Compilata da: Adalberto Mirko
Sezione:	Iscritto all'Albo: Geometri
Foglio: 313	Prov. Milano
Particella: 50	N. 9699
Subalterno: 39	


Scheda n. 1 Scala 1:200

CORSO DEI TROVATORELLI - SITUAZIONE AL 28/12/2015 - Comune di MILANO (MI0788374) - Foglio: 313 Particella: 50 - Subalterno 39 - VIA FELICE CASATI N. 24 piano: 1-81,

PIANO TERRENO

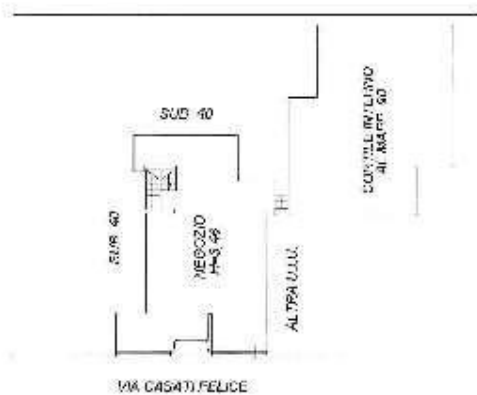

PIANO SEMINTERRATO

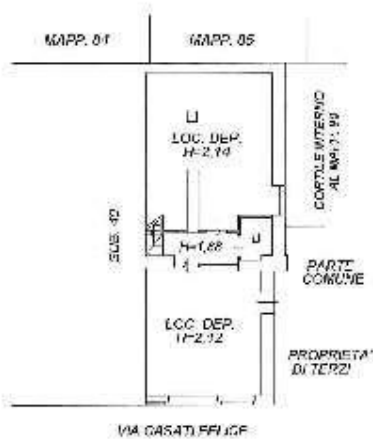

Ultima Planimetria in atti


Data: 28/12/2015 - n. MI0830977 - Richiedente TRIBUNALE DI MILANO

Tot.schede: 1 - Formato di acq.: A4(210x297) - Formato di scala: L1



Giudice Dott.: F. R. Bisegna
Custode: Sivag spa
Perito: dr. arch. Emilio Broglio
Pagina 40 di 106



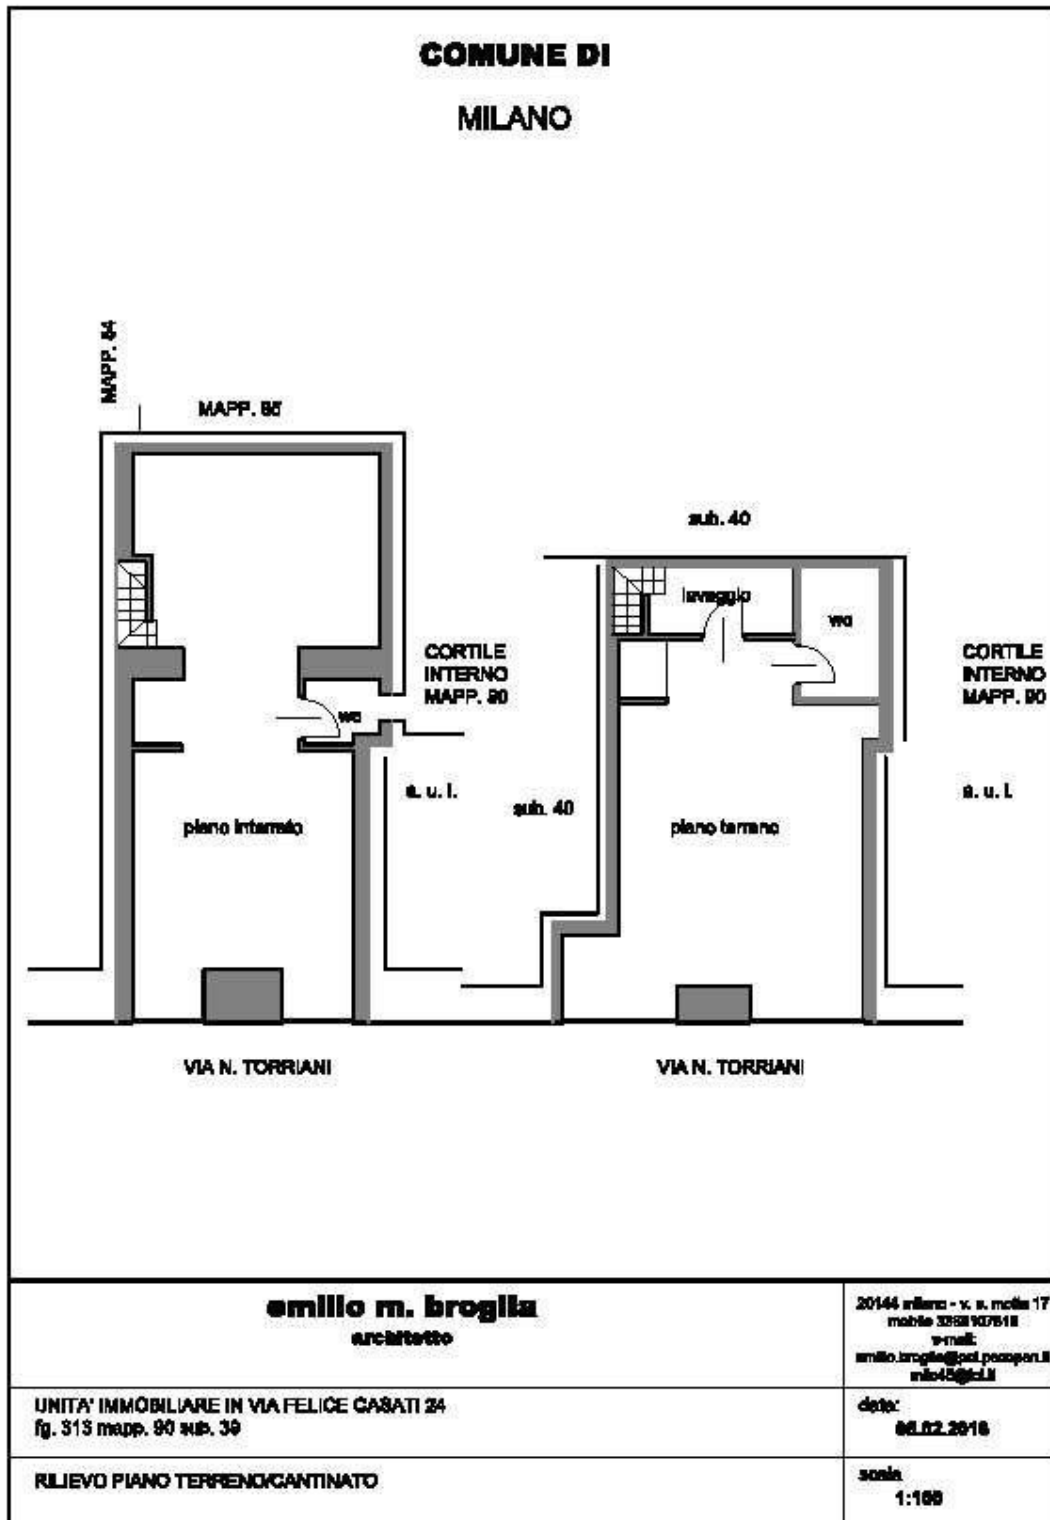

Giudice Dott.: F. R. Bisegna
Custode: Sivag spa
Perito: dr. arch. Emilio Broglio
Pagina 41 di 106

