

MODULARIO  
F rig rend 497




MINISTERO DELLE FINANZE  
DIREZIONE GENERALE DEL CATASTO E DEI SS.TT.EE.  
**CATASTO EDILIZIO URBANO** (RDL 13-4-1939, n. 652)


MOD. BN (CEU)

LIRE  
**250**

Planimetria di u.i.u. in Comune di RESCALDINA via MILANO civ. 29/31

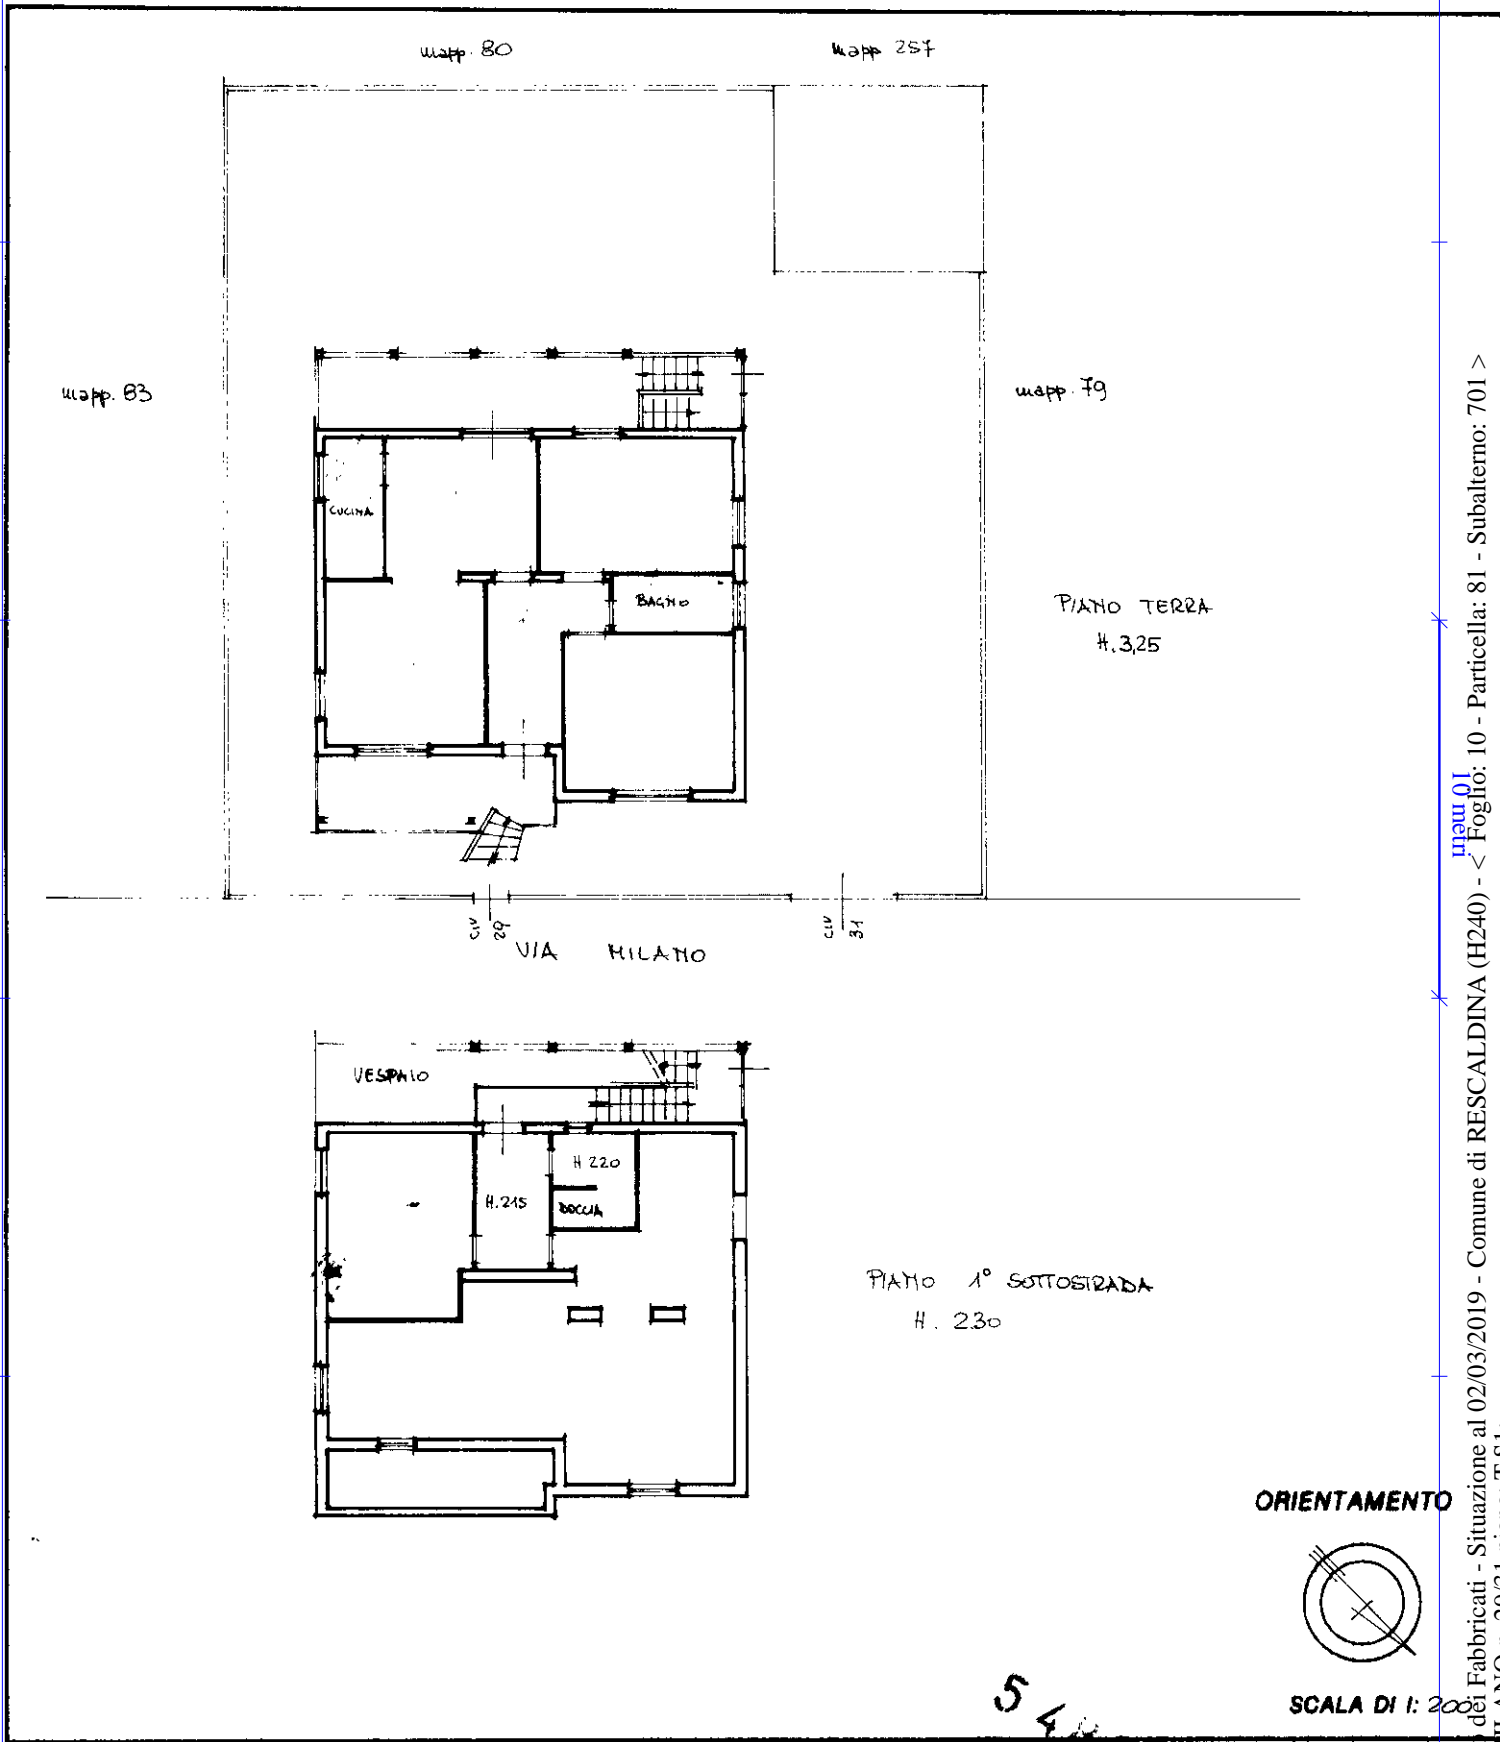

ORIENTAMENTO

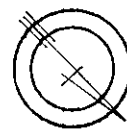


SCALA DI 1: 200

Dichiarazione di N.C.   
Denuncia di variazione

Compilata dal GEOMETRA  
(Titolo, cognome e nome)  
NICOLINI ALDO

Iscritto all'albo dei GEOMETRI  
della provincia di MI n. 5292  
data 22.18.1988 Firma

RESERVATO ALL'UFFICIO

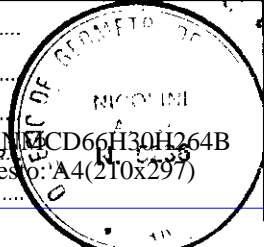

Ultima planimetria in atti  
Identificativi catastali

Data presentazione: 23/12/1988 - Data: 02/03/2019 - n. T41375 - Richiedente: CRNMCD66H30H264B  
Totale schede: 1 su 6 Formato di acquisizione: A4(210x297) - Formato stampa richiesto: A4(210x297)

Catasto dei Fabbricati - Situazione al 02/03/2019 - Comune di RESCALDINA (H240) - < Foglio: 10 - Particella: 81 - Subalterno: 701 >  
VIA MILANO n. 29/31 piano: TS1

MODULARIO  
F. rig. rend. 497




MINISTERO DELLE FINANZE  
DIREZIONE GENERALE DEL CATASTO E DEI SS.TT.EE.  
**CATASTO EDILIZIO URBANO** (RDL 13-4-1939, n. 652)

MOD. BN (CEU)

LIRE  
**250**

Planimetria di u.i.u. in Comune di RESCALDINA via MILANO civ. 31

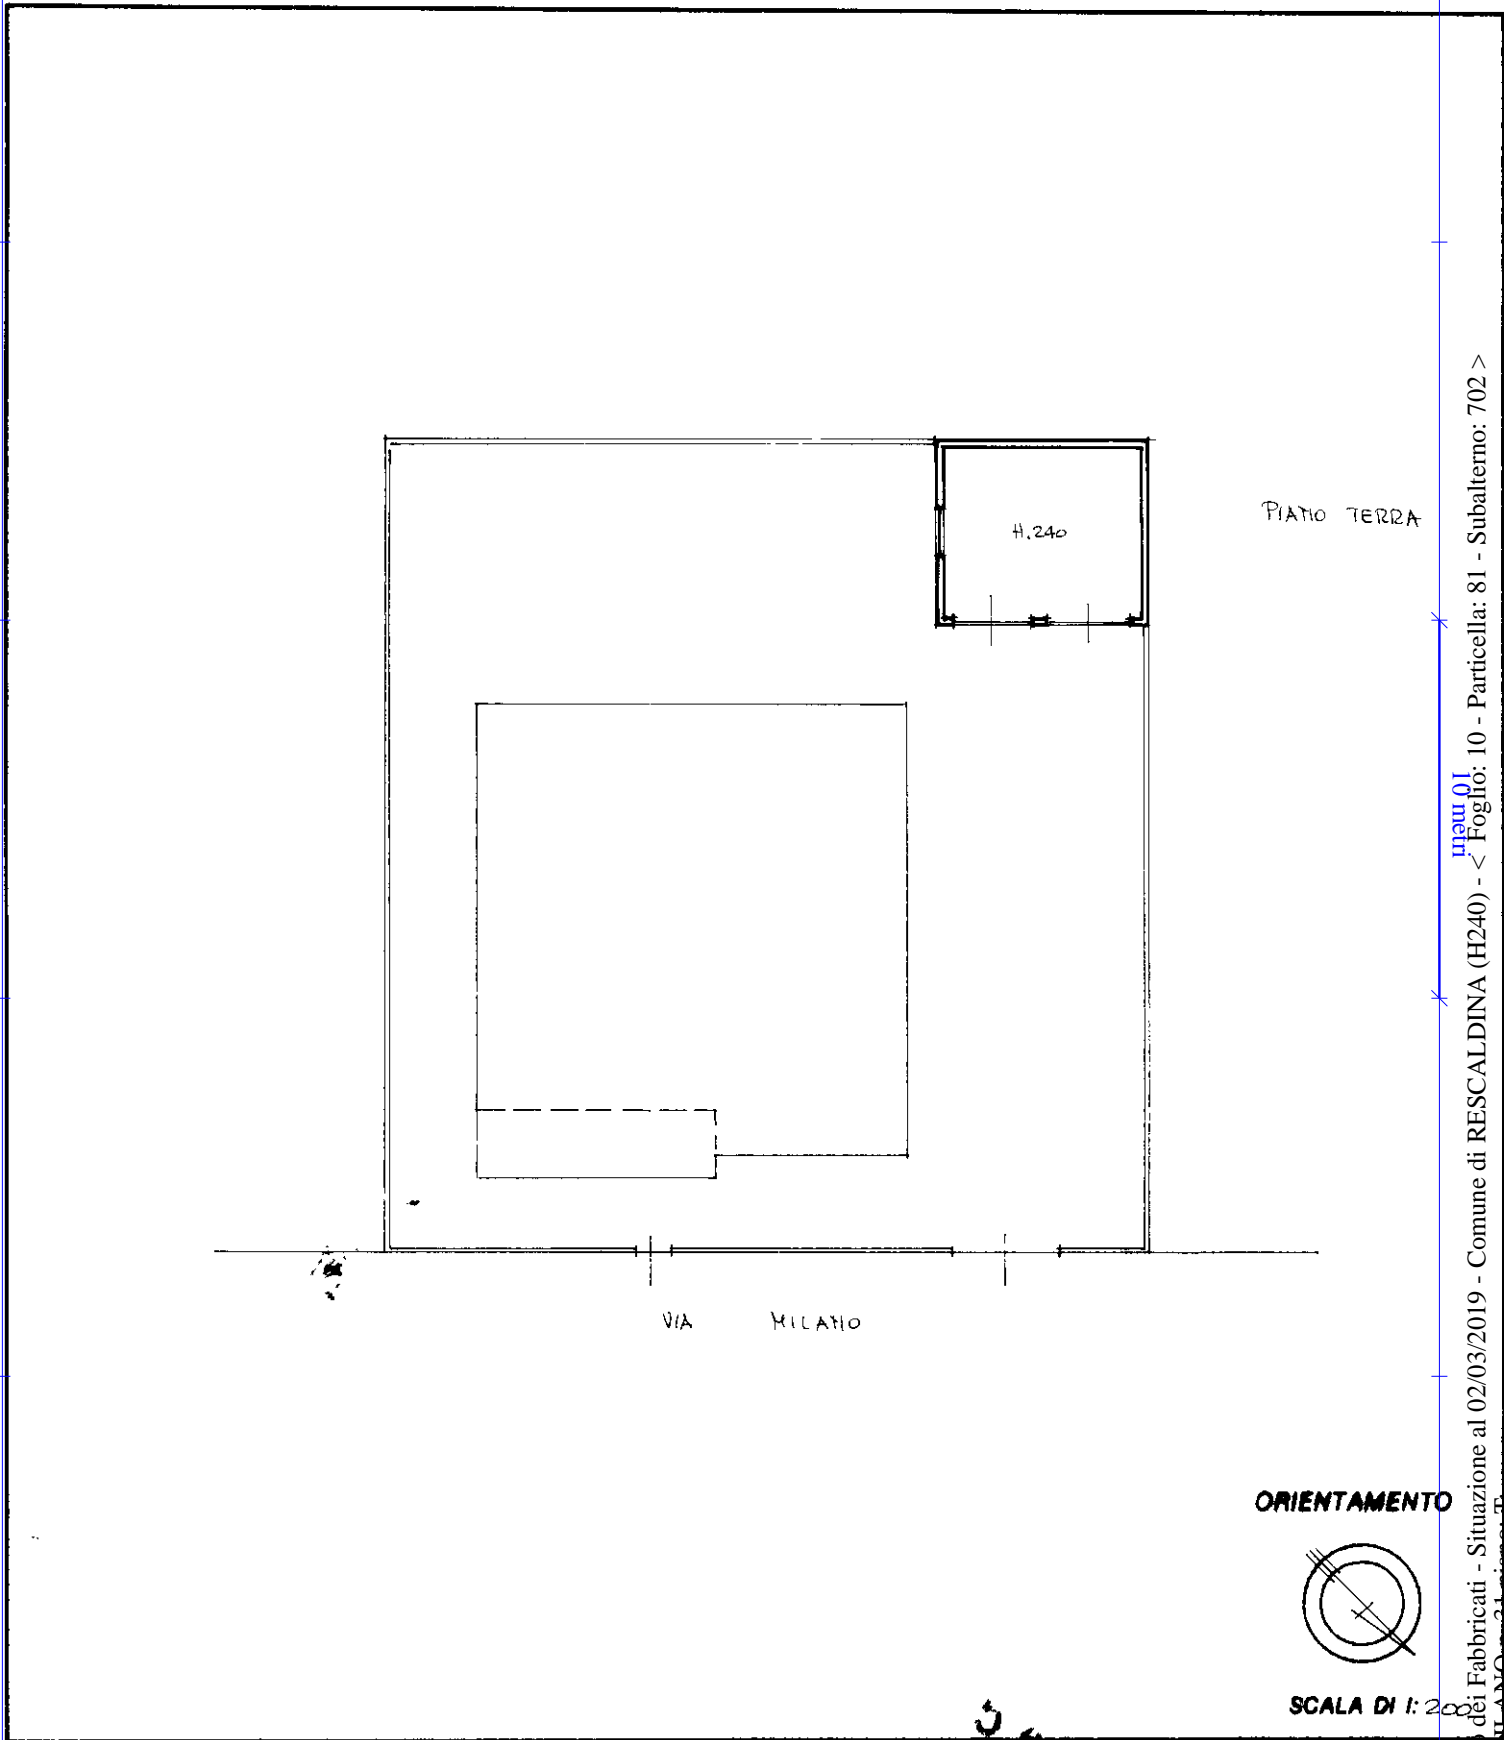


Catasto dei Fabbricati - Situazione al 02/03/2019 - Comune di RESCALDINA (H240) - < Foglio: 10 - Particella: 81 - Subalterno: 702 >  
VIA MILANO n. 31 piano: T

Dichiarazione di N.C.   
Denuncia di variazione

Compilata dal GEOMETRA  
(Titolo, cognome e nome)  
NICOLINI ALDO

Iscritto all'albo dei GEOMETRI  
della provincia di MILANO n. 2498  
data 22.10.1988 Firma [Signature]

RISERVATO ALL'UFFICIO

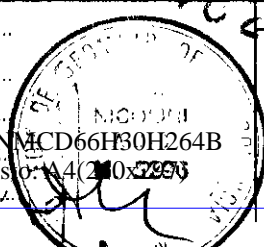

Ultima planimetria in atti  
Identificativi catastali

Data presentazione: 23/12/1988 - Data: 02/03/2019 - n. T41376 - Richiedente: CRNMCD66H30H264B  
Totale schede: 1505 Formato di acquisizione: A4(210x297) - Formato stampa richiesto: A4(210x297)

1988