

**Agenzia del Territorio  
CATASTO FABBRICATI  
Ufficio Provinciale di  
Milano**

Dichiarazione protocollo n. MI0585146 del 30/06/2008

Planimetria di u.i.u. in Comune di Milano

Via Privata Pietro Gaggia

civ. 17

Identificativi Catastali:

Sezione:

Foglio: 561

Particella: 111

Subalterno: 747

Compilata da:

Grieco Vito Antonio

Iscritto all'albo:

Architetti


Prov. Milano

N. 4130


Scheda n. 1

Scala 1:200

### PIANO TERRA

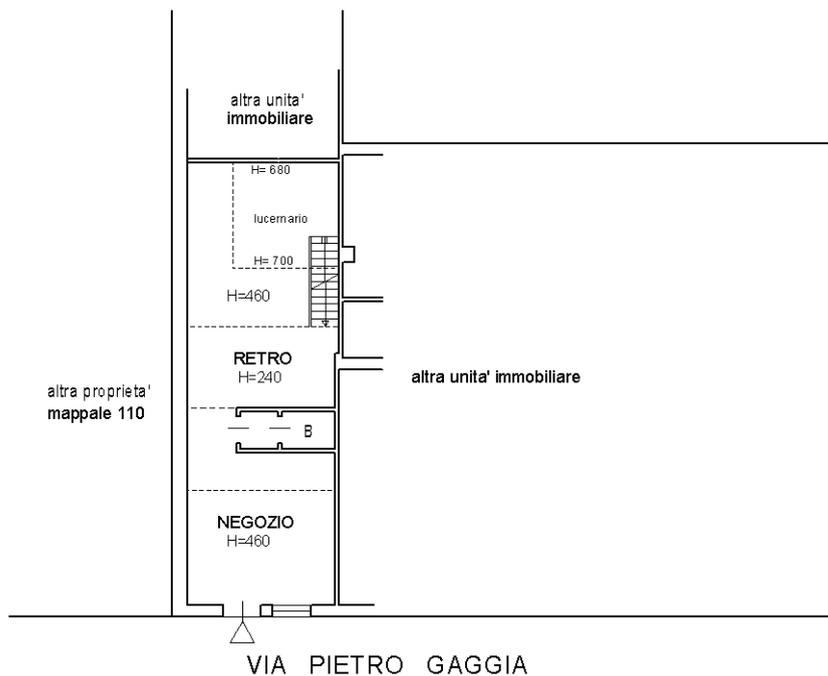

### PIANO SOPPALCO

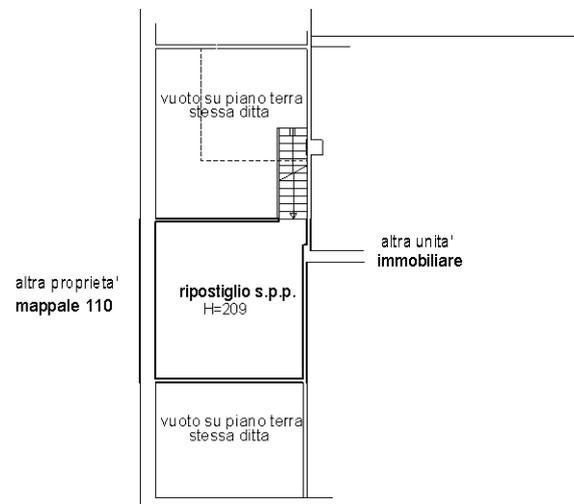

Catasto dei Fabbricati - Situazione al 05/12/2019 - Comune di MILANO (F205) - < Foglio: 561 - Particella: 111 - Subalterno: 747 >  
VIA PRIVATA PIETRO GAGGIA n. 17 piano: T;

Ultima planimetria in atti