

**Agenzia del Territorio
CATASTO FABBRICATI
Ufficio Provinciale di
Milano**

Dichiarazione protocollo n. MI0564528 del 19/07/2010

Planimetria di u.i.u. in Comune di **Milano**

Via **Catone**

civ. 29

Identificativi Catastali:

Sezione:
Foglio: **131**
Particella: **688**
Subalterno: **8**

Compilata da:
Cataletto Alberto

Iscritto all'albo:
Geometri


Prov. **Milano**

N. **8272**


Scheda n. **1**

Scala **1:200**

PIANO TERRENO

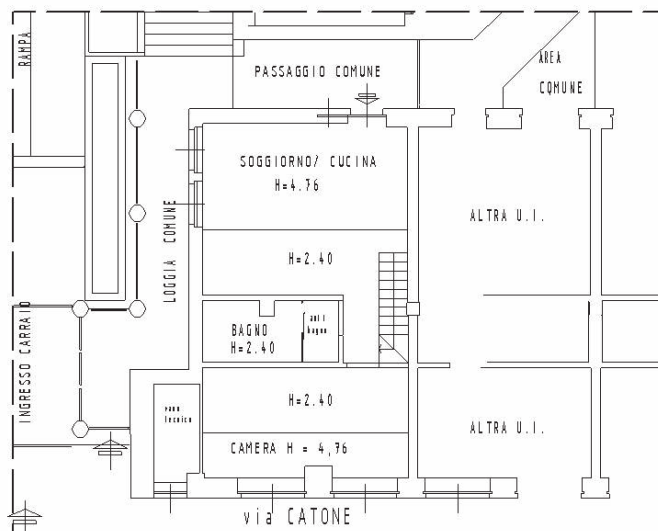

PIANO SOPPALCO

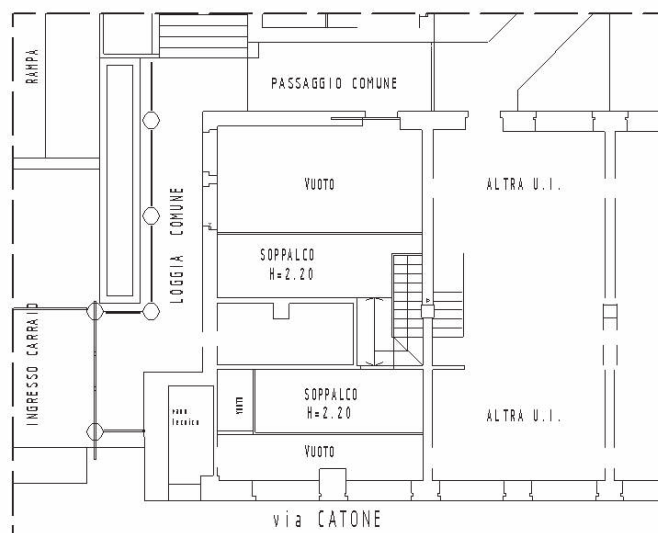

NORD

Ultima planimetria in atti



**Agenzia del Territorio
CATASTO FABBRICATI
Ufficio Provinciale di
Milano**

Dichiarazione protocollo n. MI0564528 del 19/07/2010

Planimetria di u.i.u. in Comune di **Milano**

Via **Catone**

civ. 29

Identificativi Catastali:

Sezione:

Foglio: **131**

Particella: **688**

Subalterno: **22**

Compilata da:

Cataletto Alberto

Iscritto all'albo:

Geometri


Prov. **Milano**

N. **8272**

Scheda n. **1**

Scala **1:200**

PIANO INTERRATO

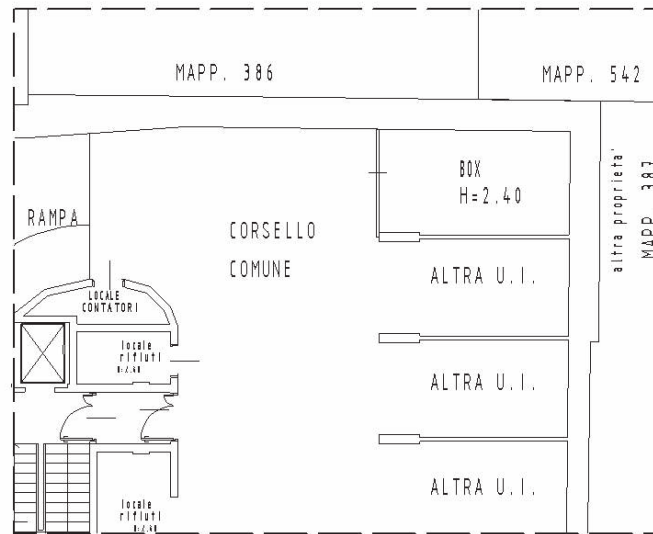

NORD

Ultima planimetria in atti

Data: 15/05/2020 - n. T225362 - Richiedente: CQVRR75B03H264B

Totale schede: 1 - Formato di acquisizione: A4(210x297) - Formato stampa richiesto: A4(210x297)

